




LOTUS FLOWER
DESIGN STUDIO

Ведомость рабочих чертежей

Лист	Наименование
1	Титульный лист
2	Ведомость чертежей
3	Обмерный план
4	План монтажа
5	План обмера после монтажа
6	План расстановки мебели
7	Серая 3D модель вид 1
8	Серая 3D модель вид 2
9	Серая 3D модель вид 3
10	Серая 3D модель вид 4
11	Серая 3D модель вид 5
12	Серая 3D модель вид 6
13	Серая 3D модель вид 7
14	Серая 3D модель вид 8
15	Серая 3D модель вид 9
16	Серая 3D модель вид 10
17	Серая 3D модель вид 11
18	Серая 3D модель вид 12
19	Серая 3D модель вид 13
20	Серая 3D модель вид 14
21	Серая 3D модель вид 15
22	Серая 3D модель вид 16
23	Серая 3D модель вид 17
24	Серая 3D модель вид 18
25	План водоснабжения
26	План освещения с привязками
27	План освещения с размерами
28	План электрики
29	План установки системы электроподогрева пола
30	
31	
32	
33	
34	
35	
36	

Примечания:

						Экспресс дизайн-проект формат 3			
						г. Пятигорск 2025 г.	Масштаб	Лист	Листов
Разработчик	Манукян Н. А.						M:50	02	29
						Ведомость рабочих чертежей		LOTUS FLOWER DESIGN STUDIO	

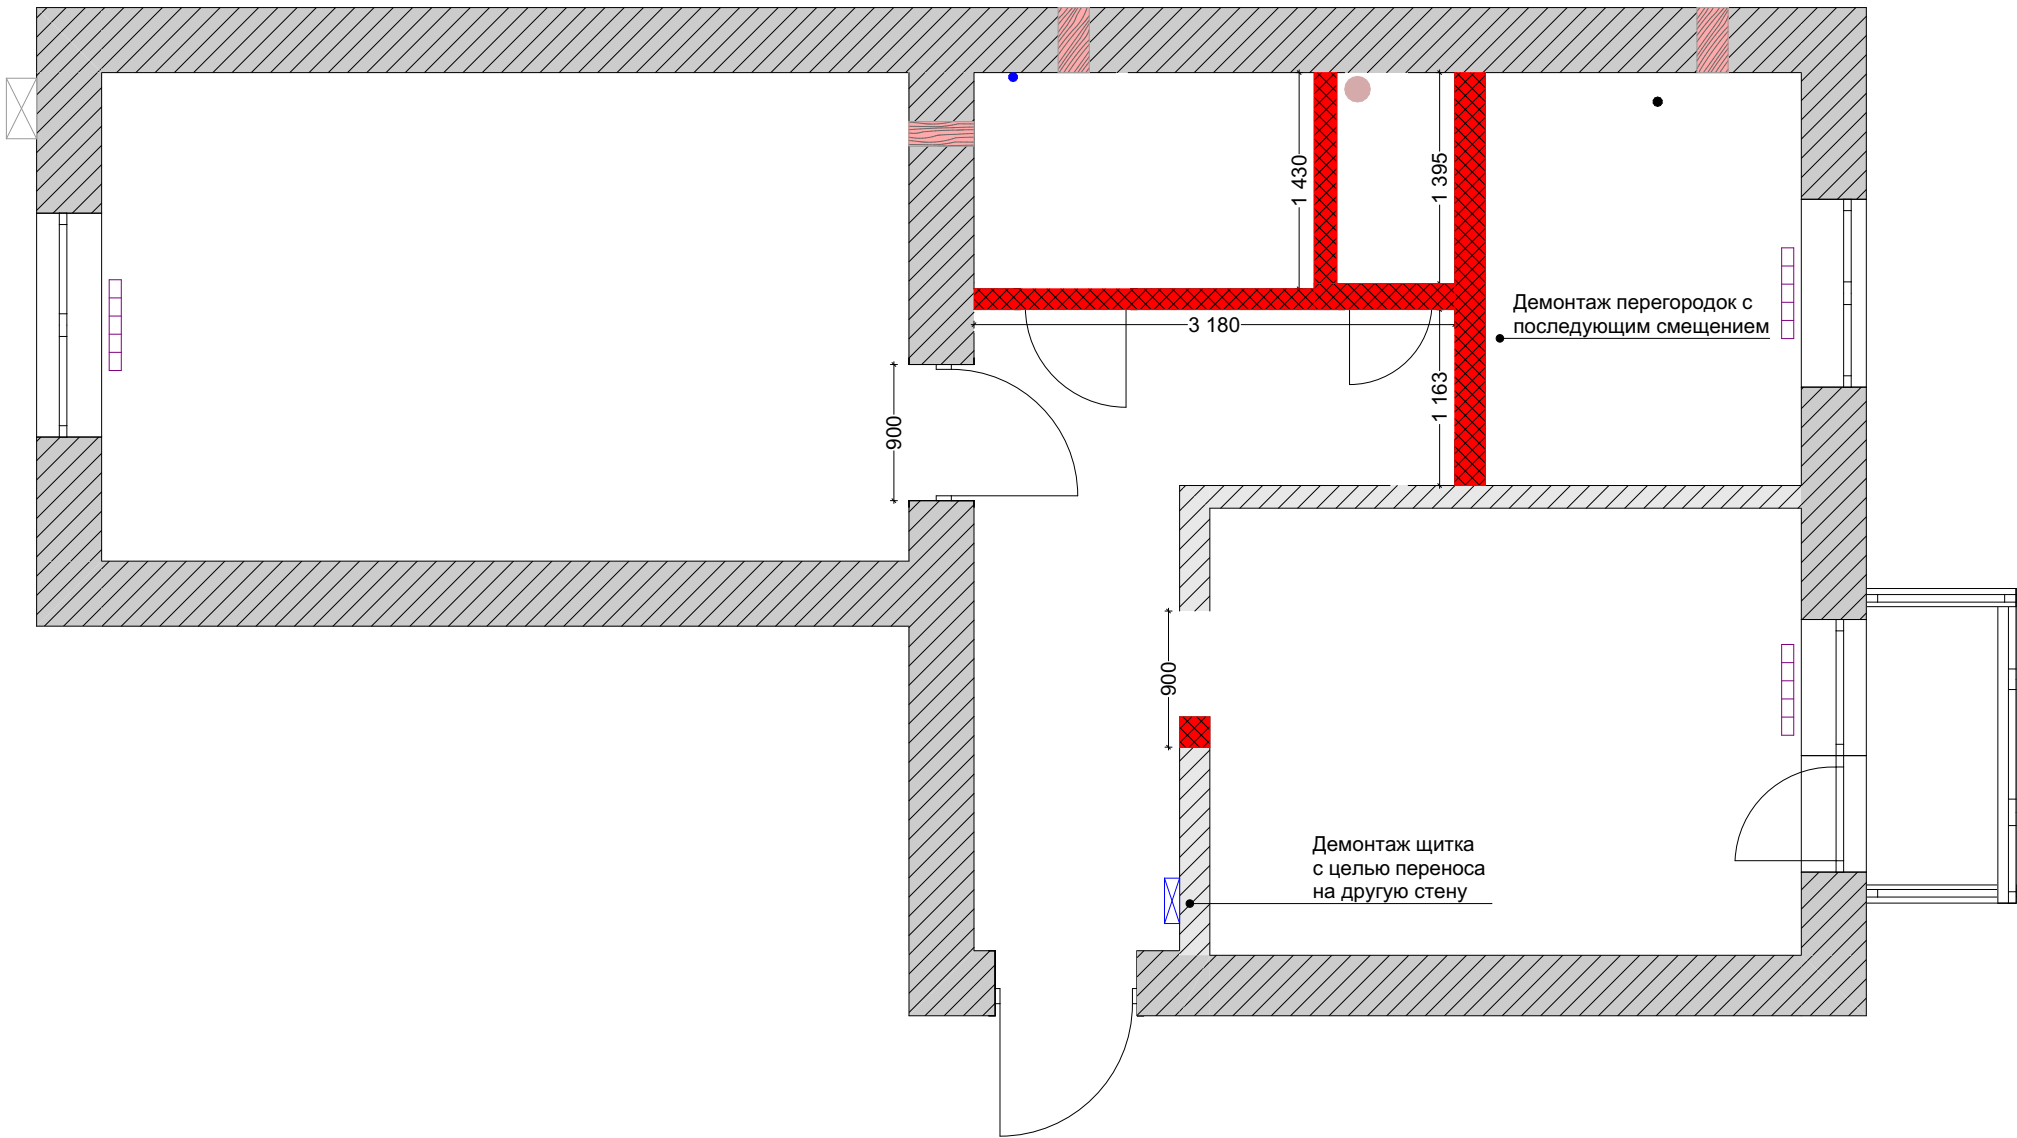


Условные обозначения	
2D вид	Наименование
	Стены несущие
	Стены существующие не несущие
	Радиатор отопления
	Возводимые стены
	Демонтируемые стены
	ГКЛ по металлическому каркасу
	Утеплитель Пеноплекс зашить ГКЛ

Примечания:

Данный проект не является архитектурным проектом перепланировки. Все размеры уточнить на месте. Произвести демонтаж всех напольных, настенных, потолочных покрытий. Демонтаж всей сантехники, электрики, дверей и, по договоренности с клиентом, окон. Радиаторы оставить, но обновить теплопровод.

						Экспресс дизайн-проект формат 3			
Разработчик		Манукян Н. А.				г. Пятигорск 2025 г.	Масштаб	Лист	Листов
							М:50	04	29
						План демонтажа	LOTUS FLOWER DESIGN STUDIO		

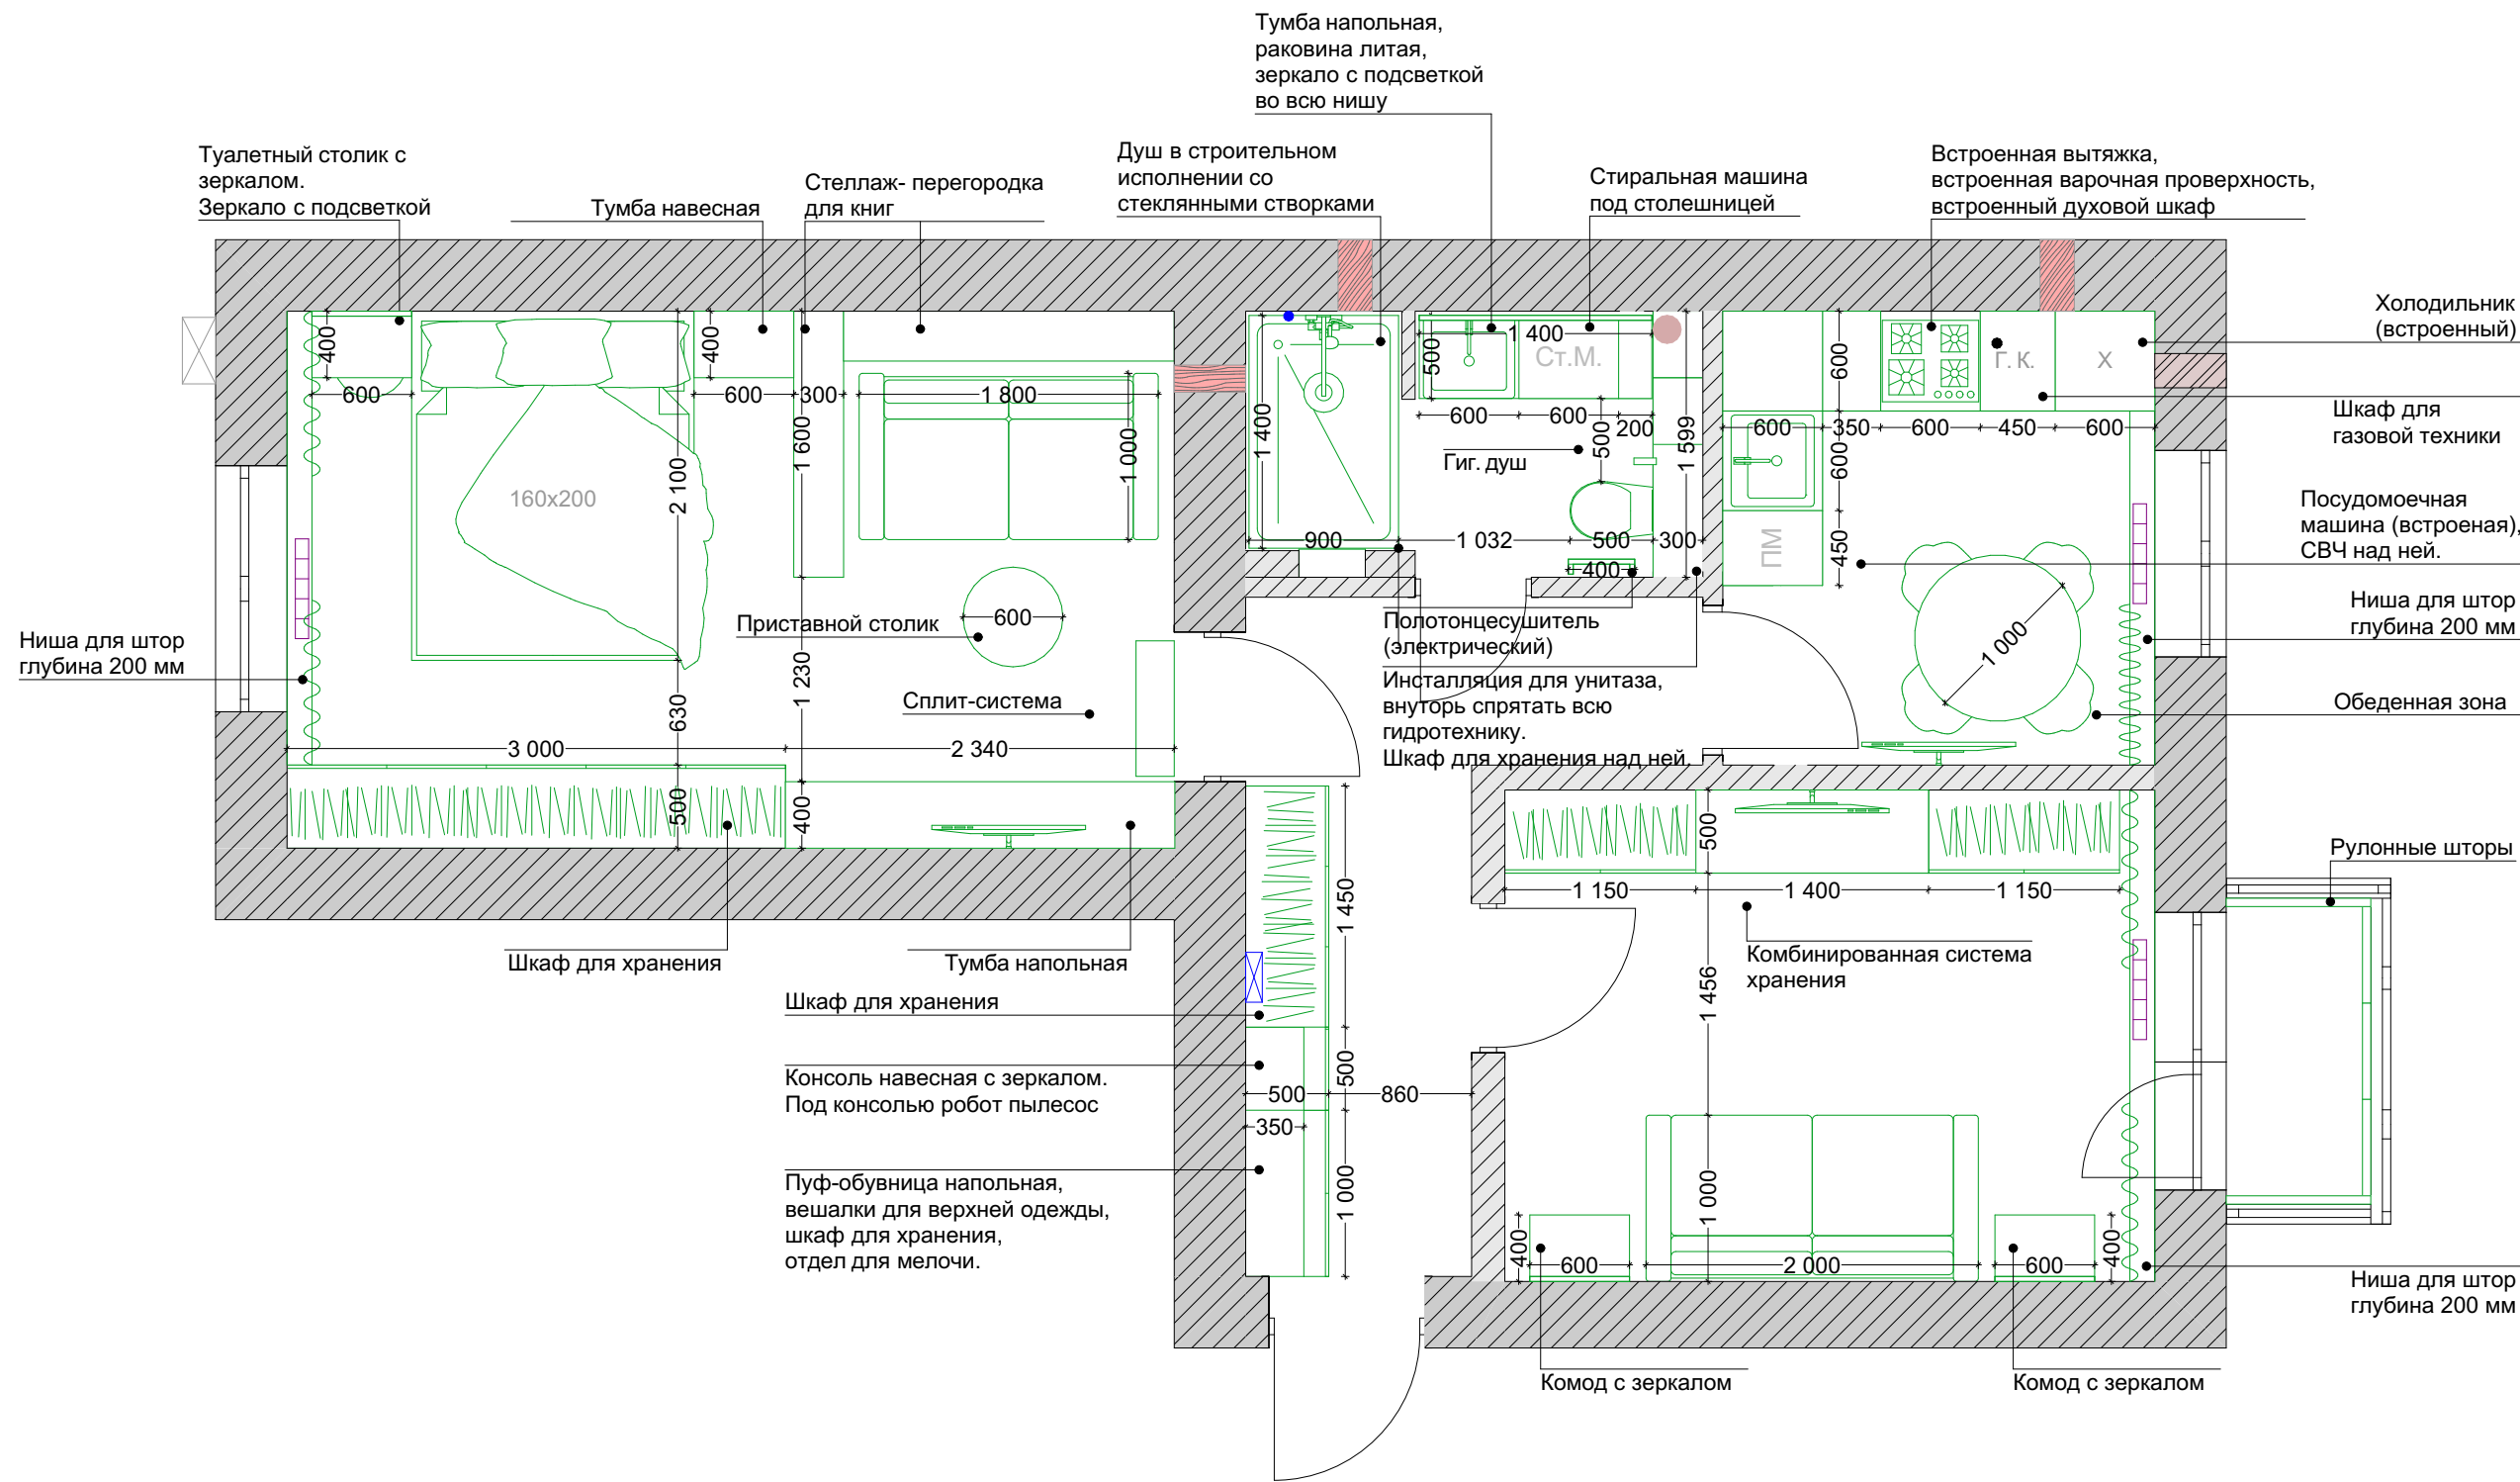

Примечания:

Данный дизайн-проект не применим для узаконивания перепланировки квартиры.


Данный проект не применим для проектирования корпусной мебели, для этого необходим замер сделанный самими мебельщиками. Подбор мебели осуществить после штукатурных и плиточных работ.


Расчет мебели и техники в данном проекте производится исходя из средних стандартных габаритов.


При проектировании кухонных шкафов обязательно учесть расположение розеток.


						Экспресс дизайн-проект формат 3			
Разработчик	Манукян Н. А.					г. Пятигорск 2025 г.	Масштаб	Лист	Листов
							M:50	07	29
						План расстановки мебели	LOTUS FLOWER DESIGN STUDIO		




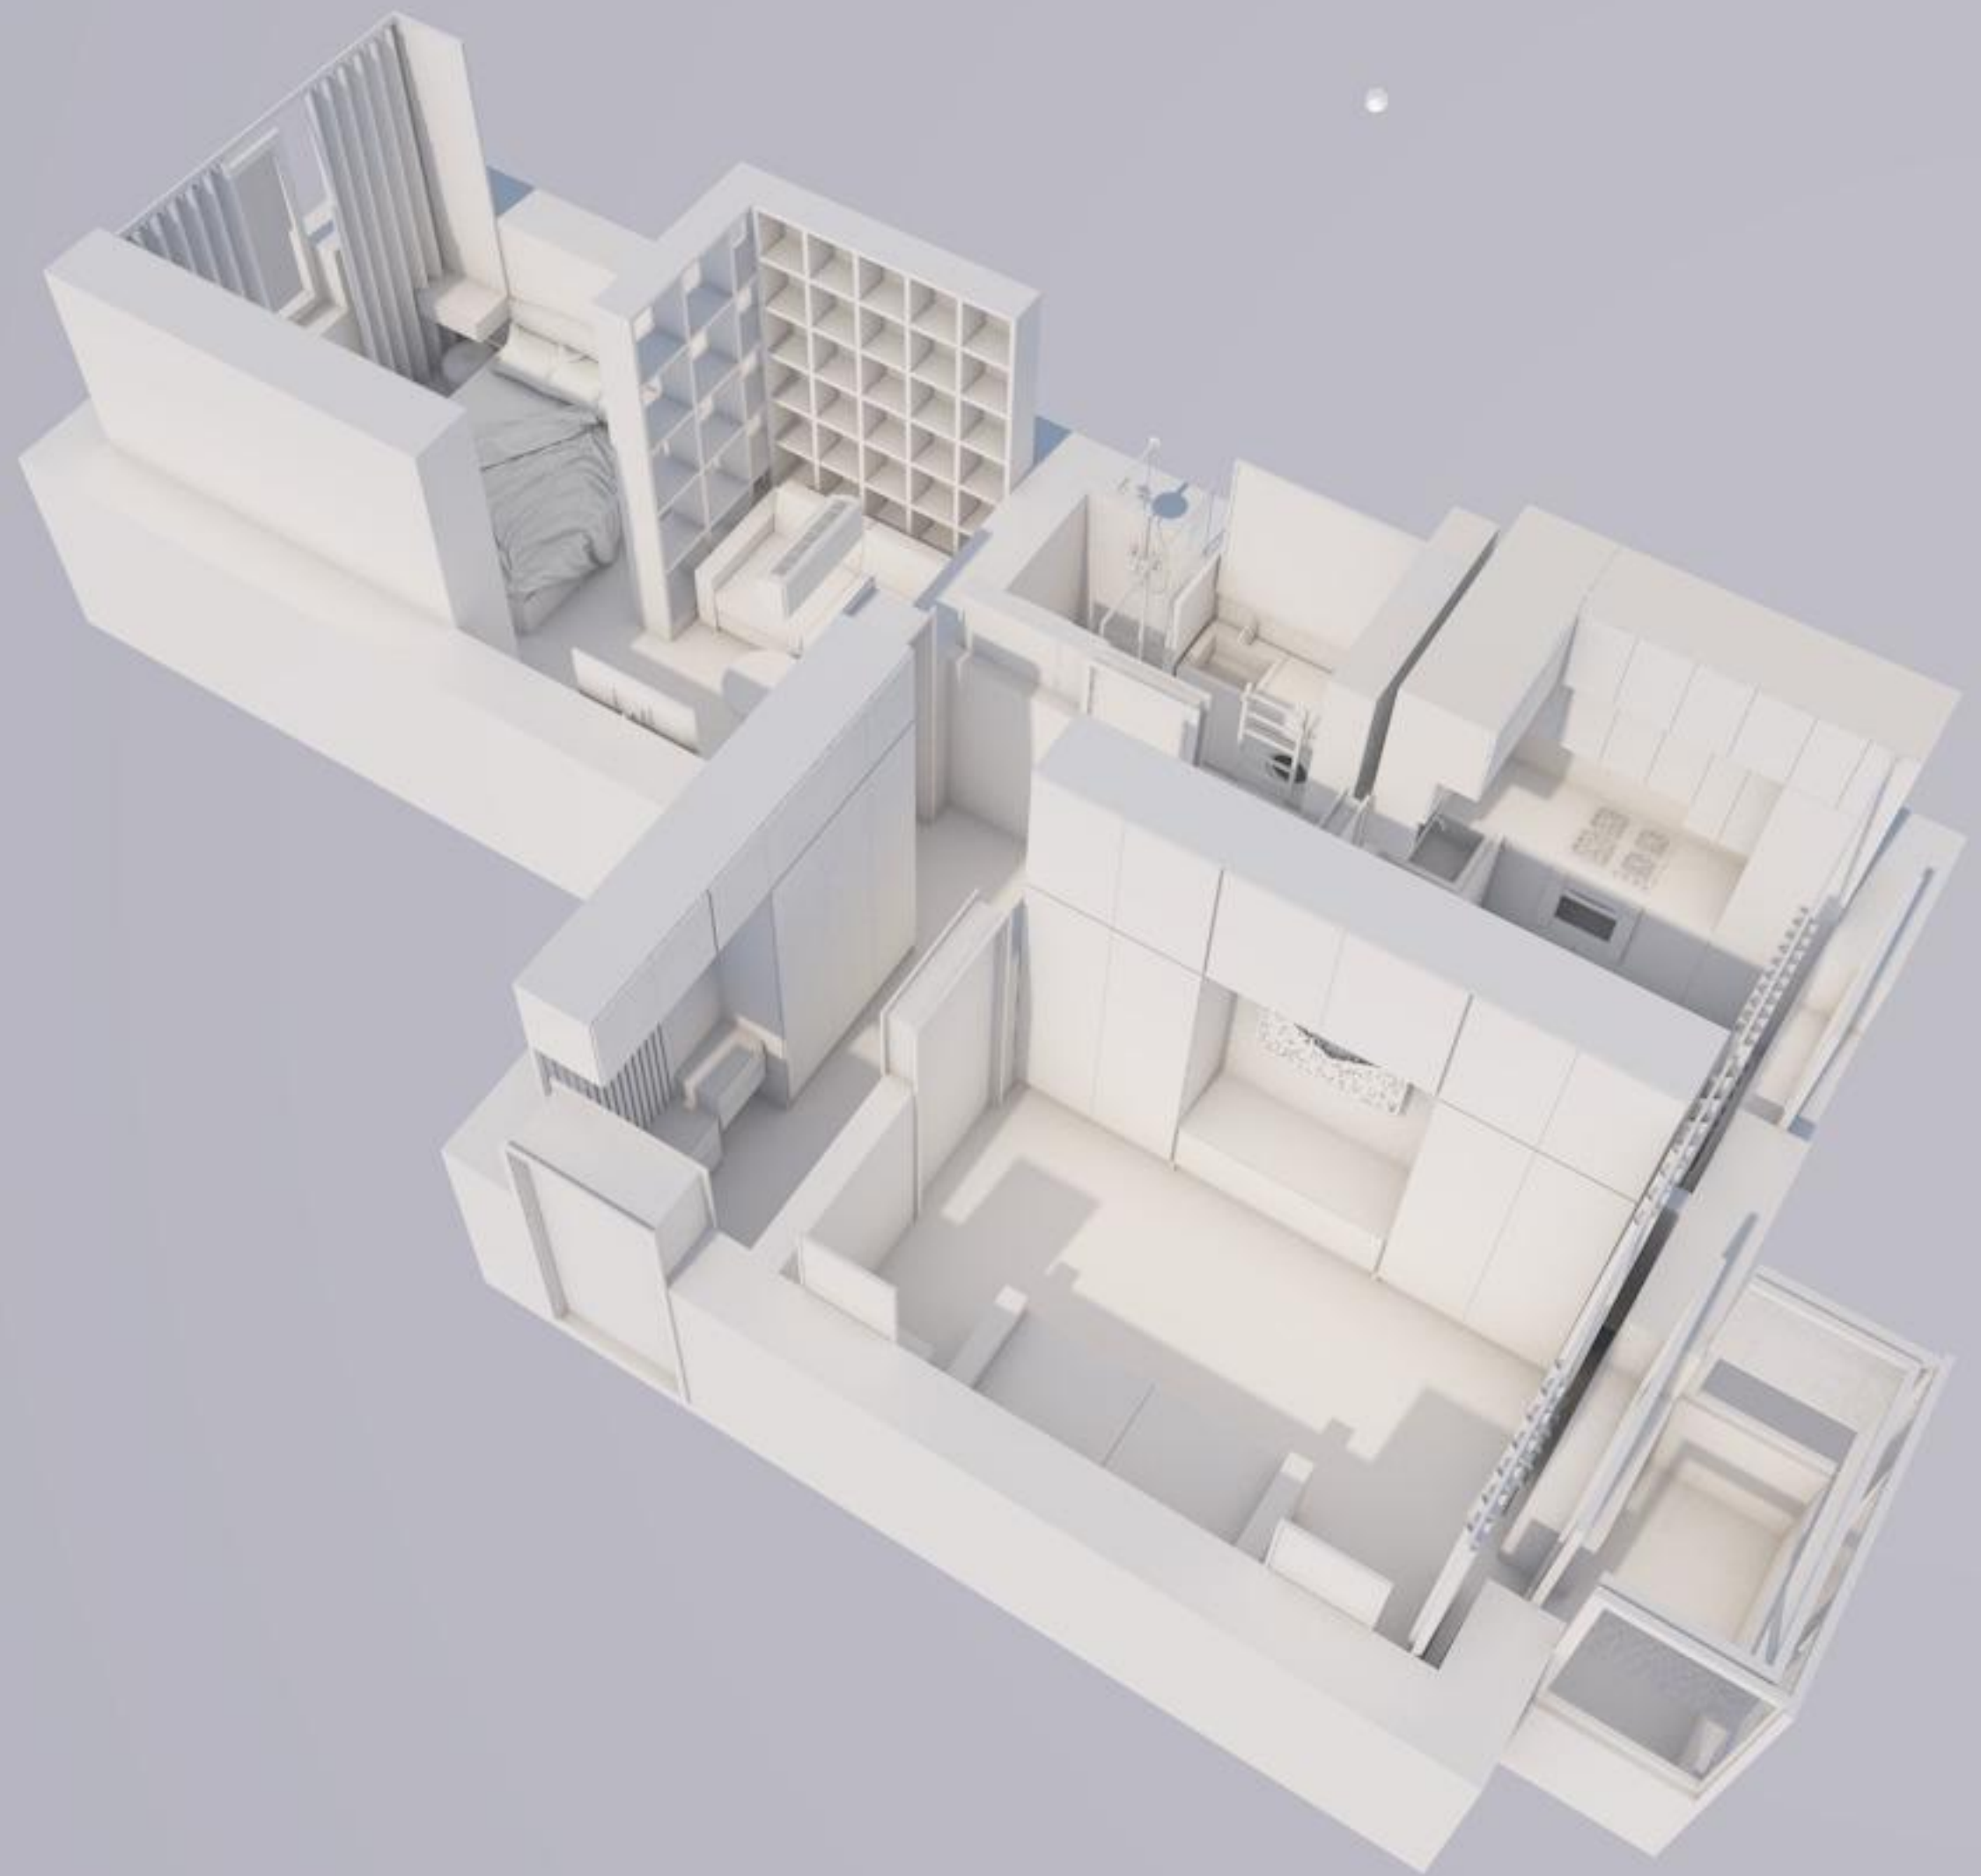


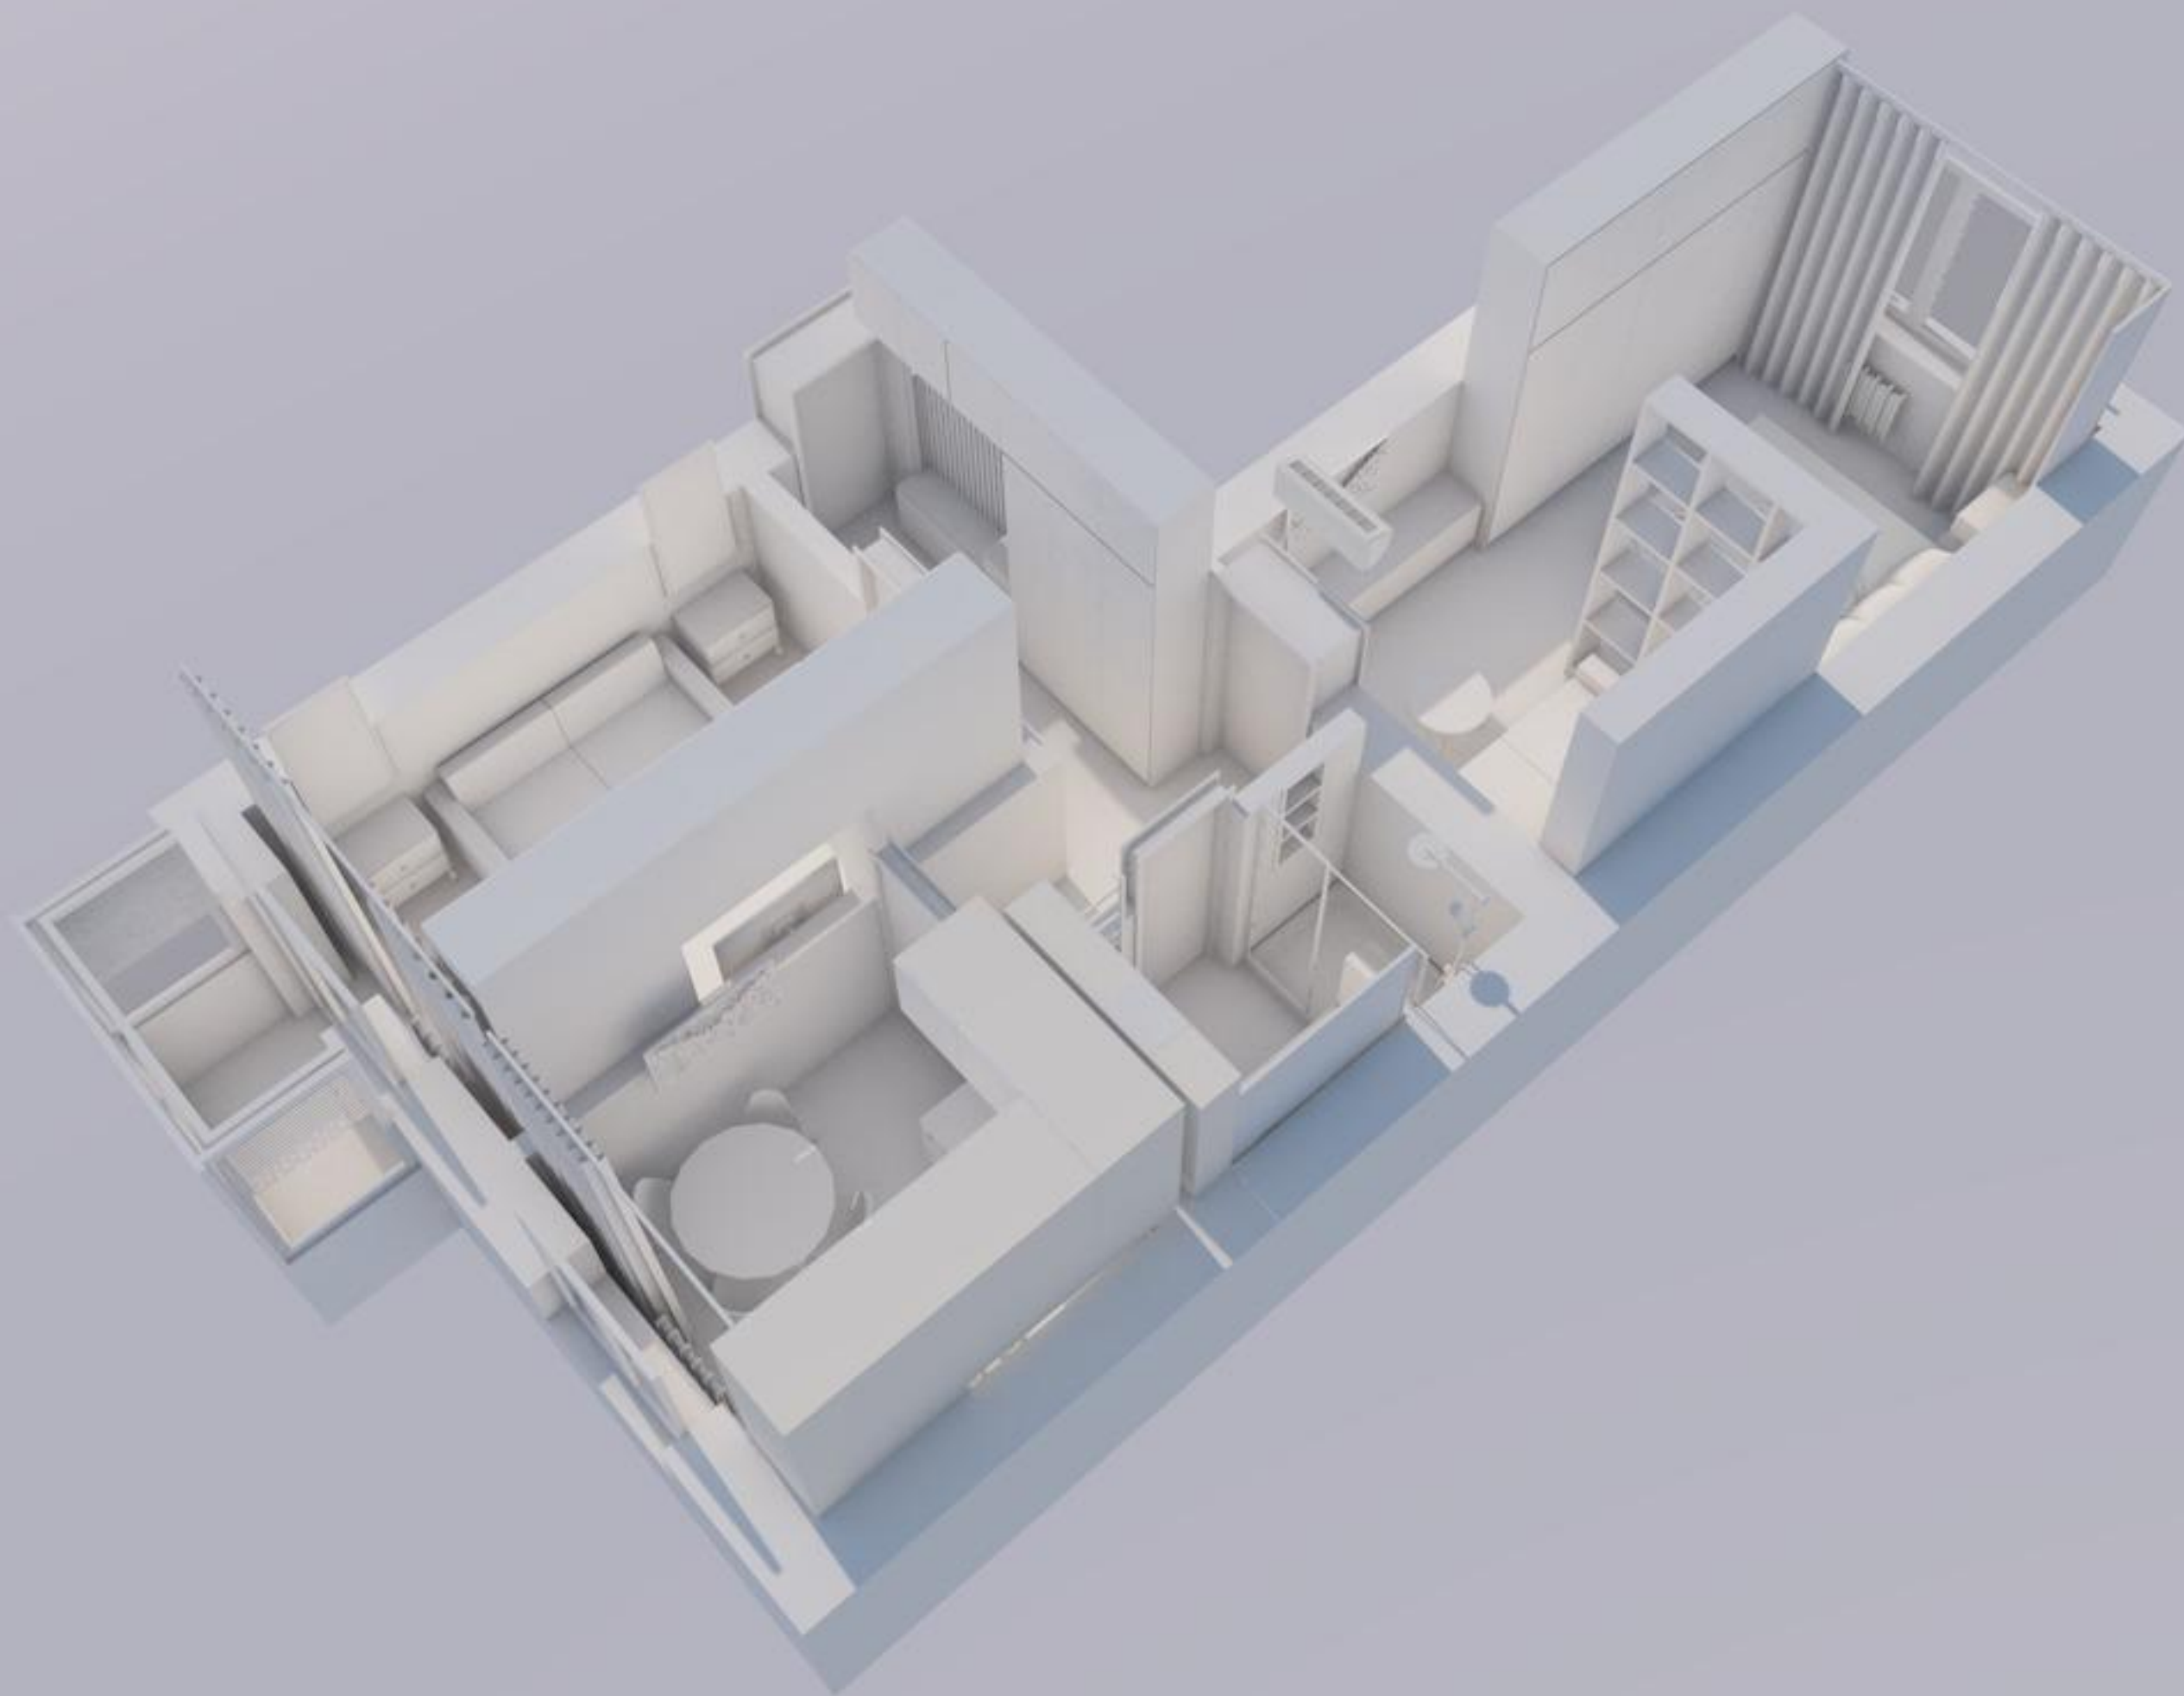


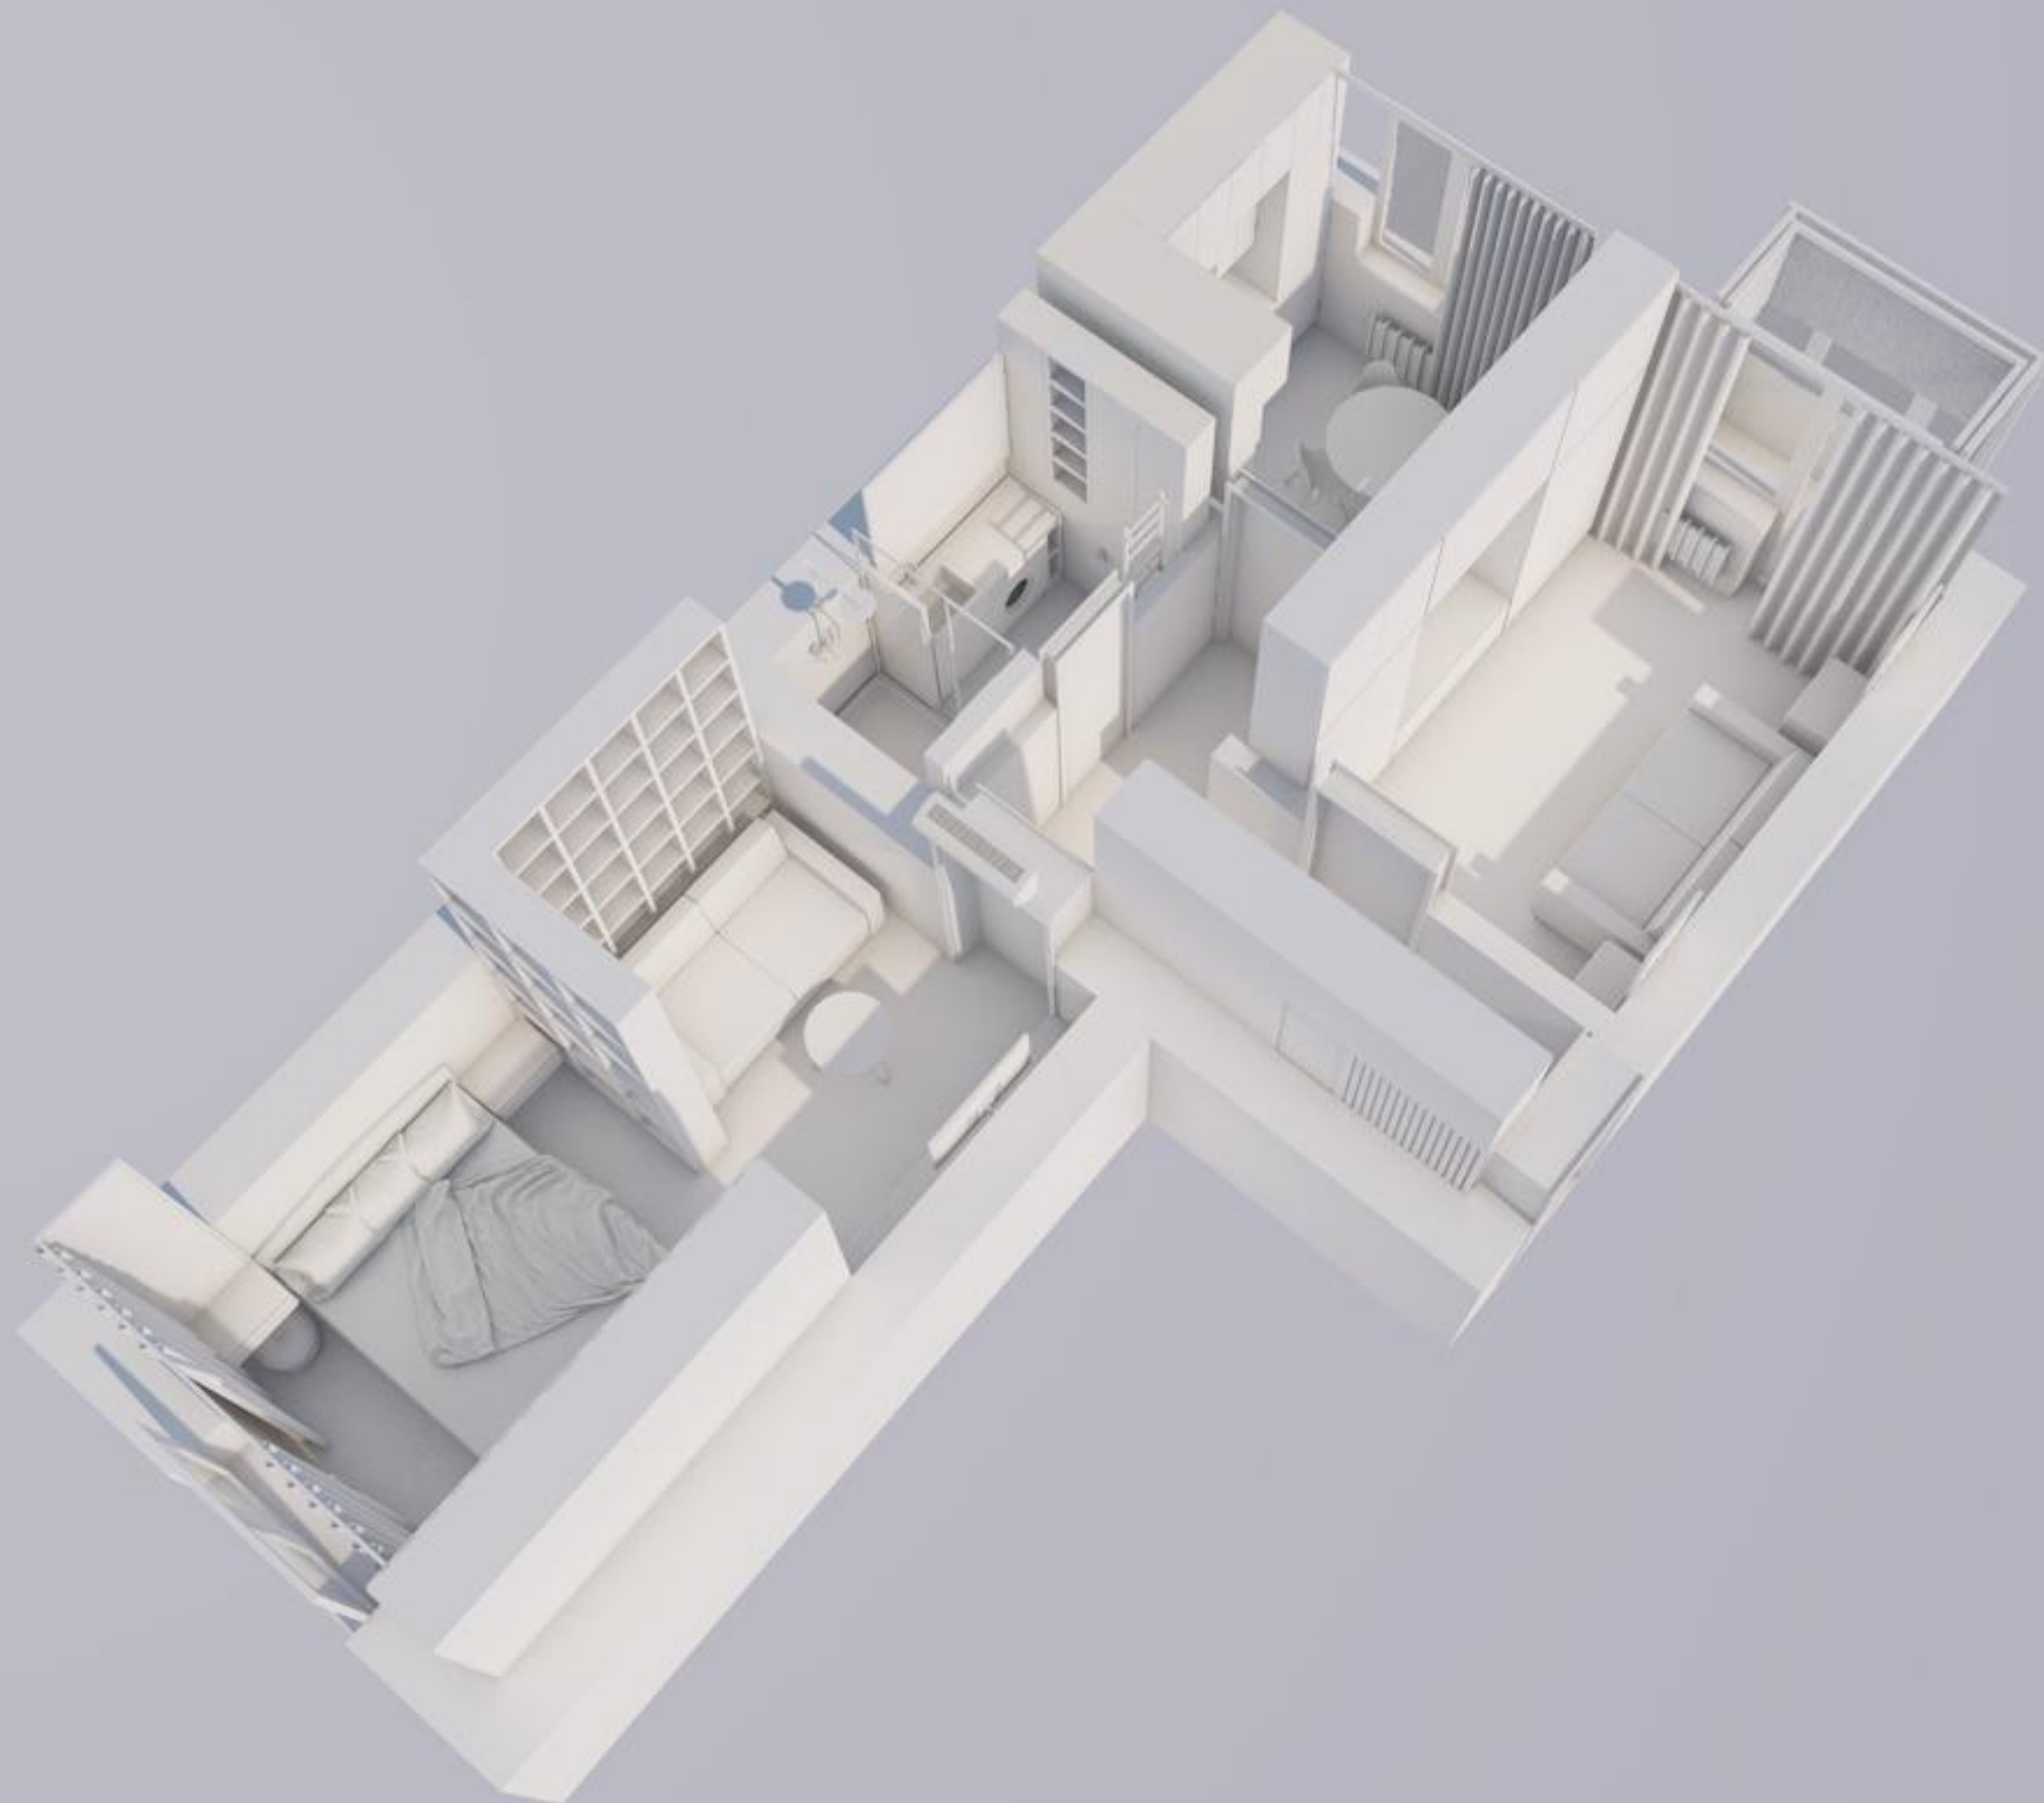


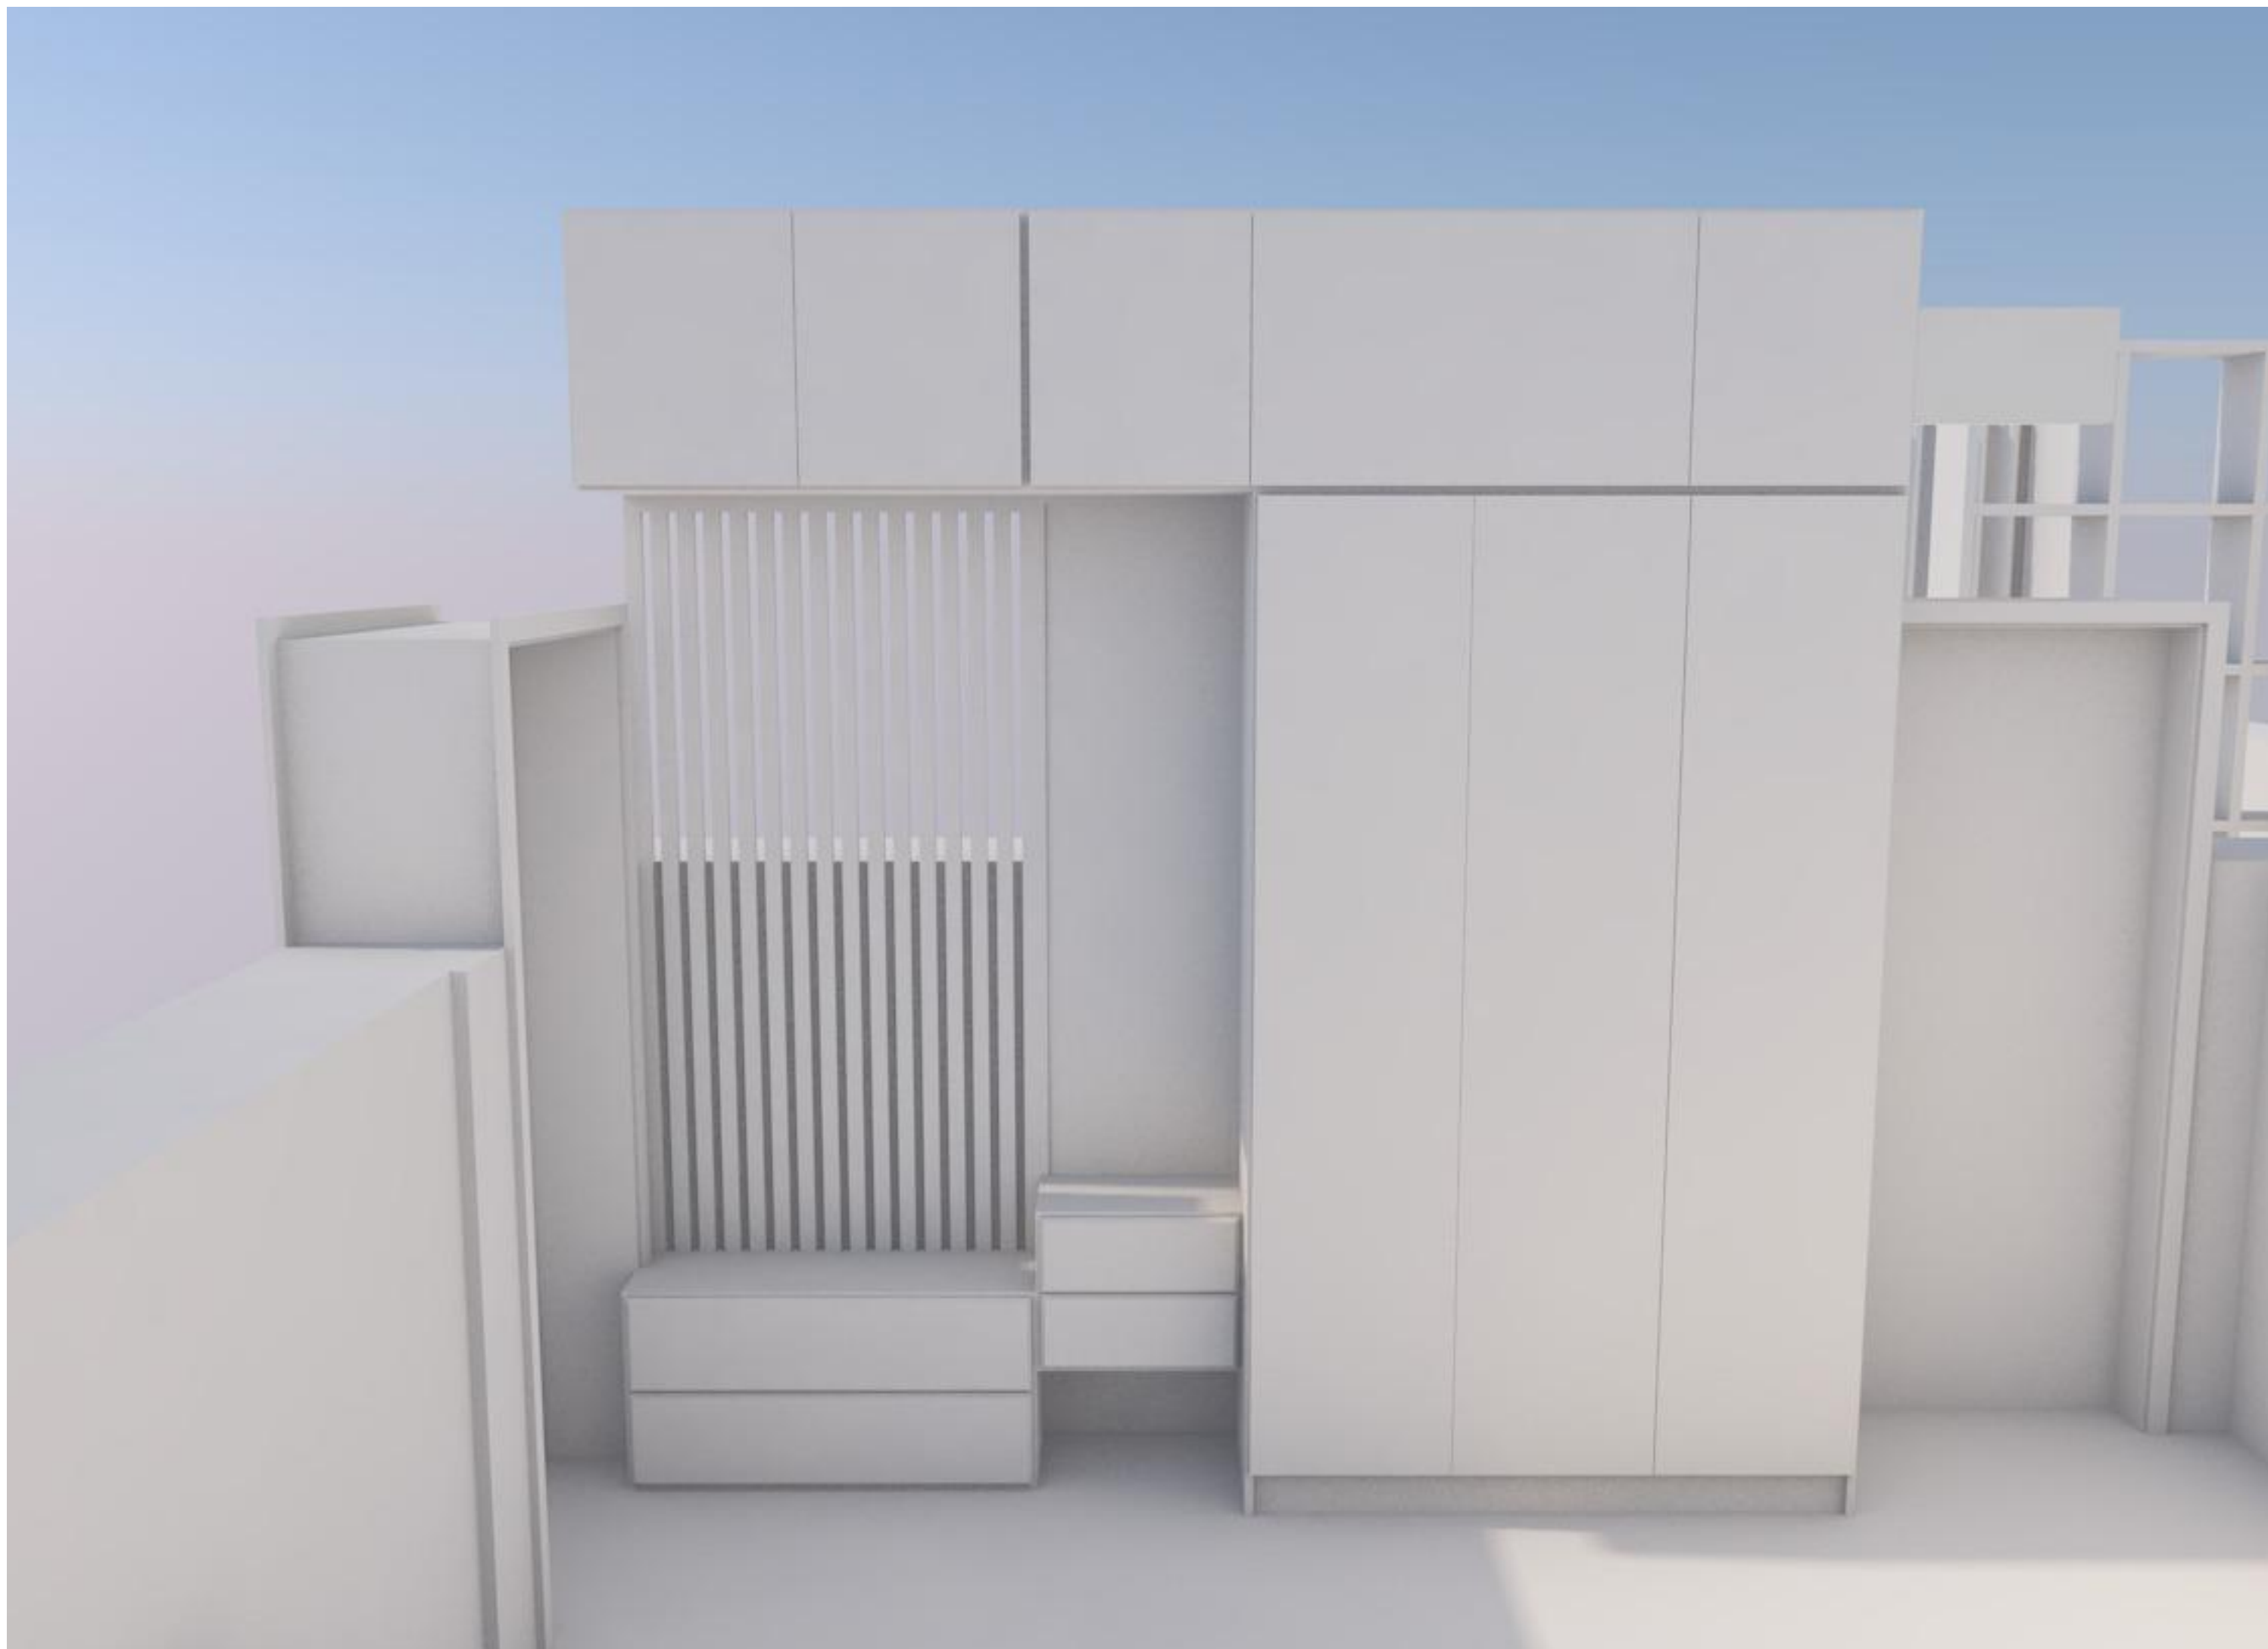

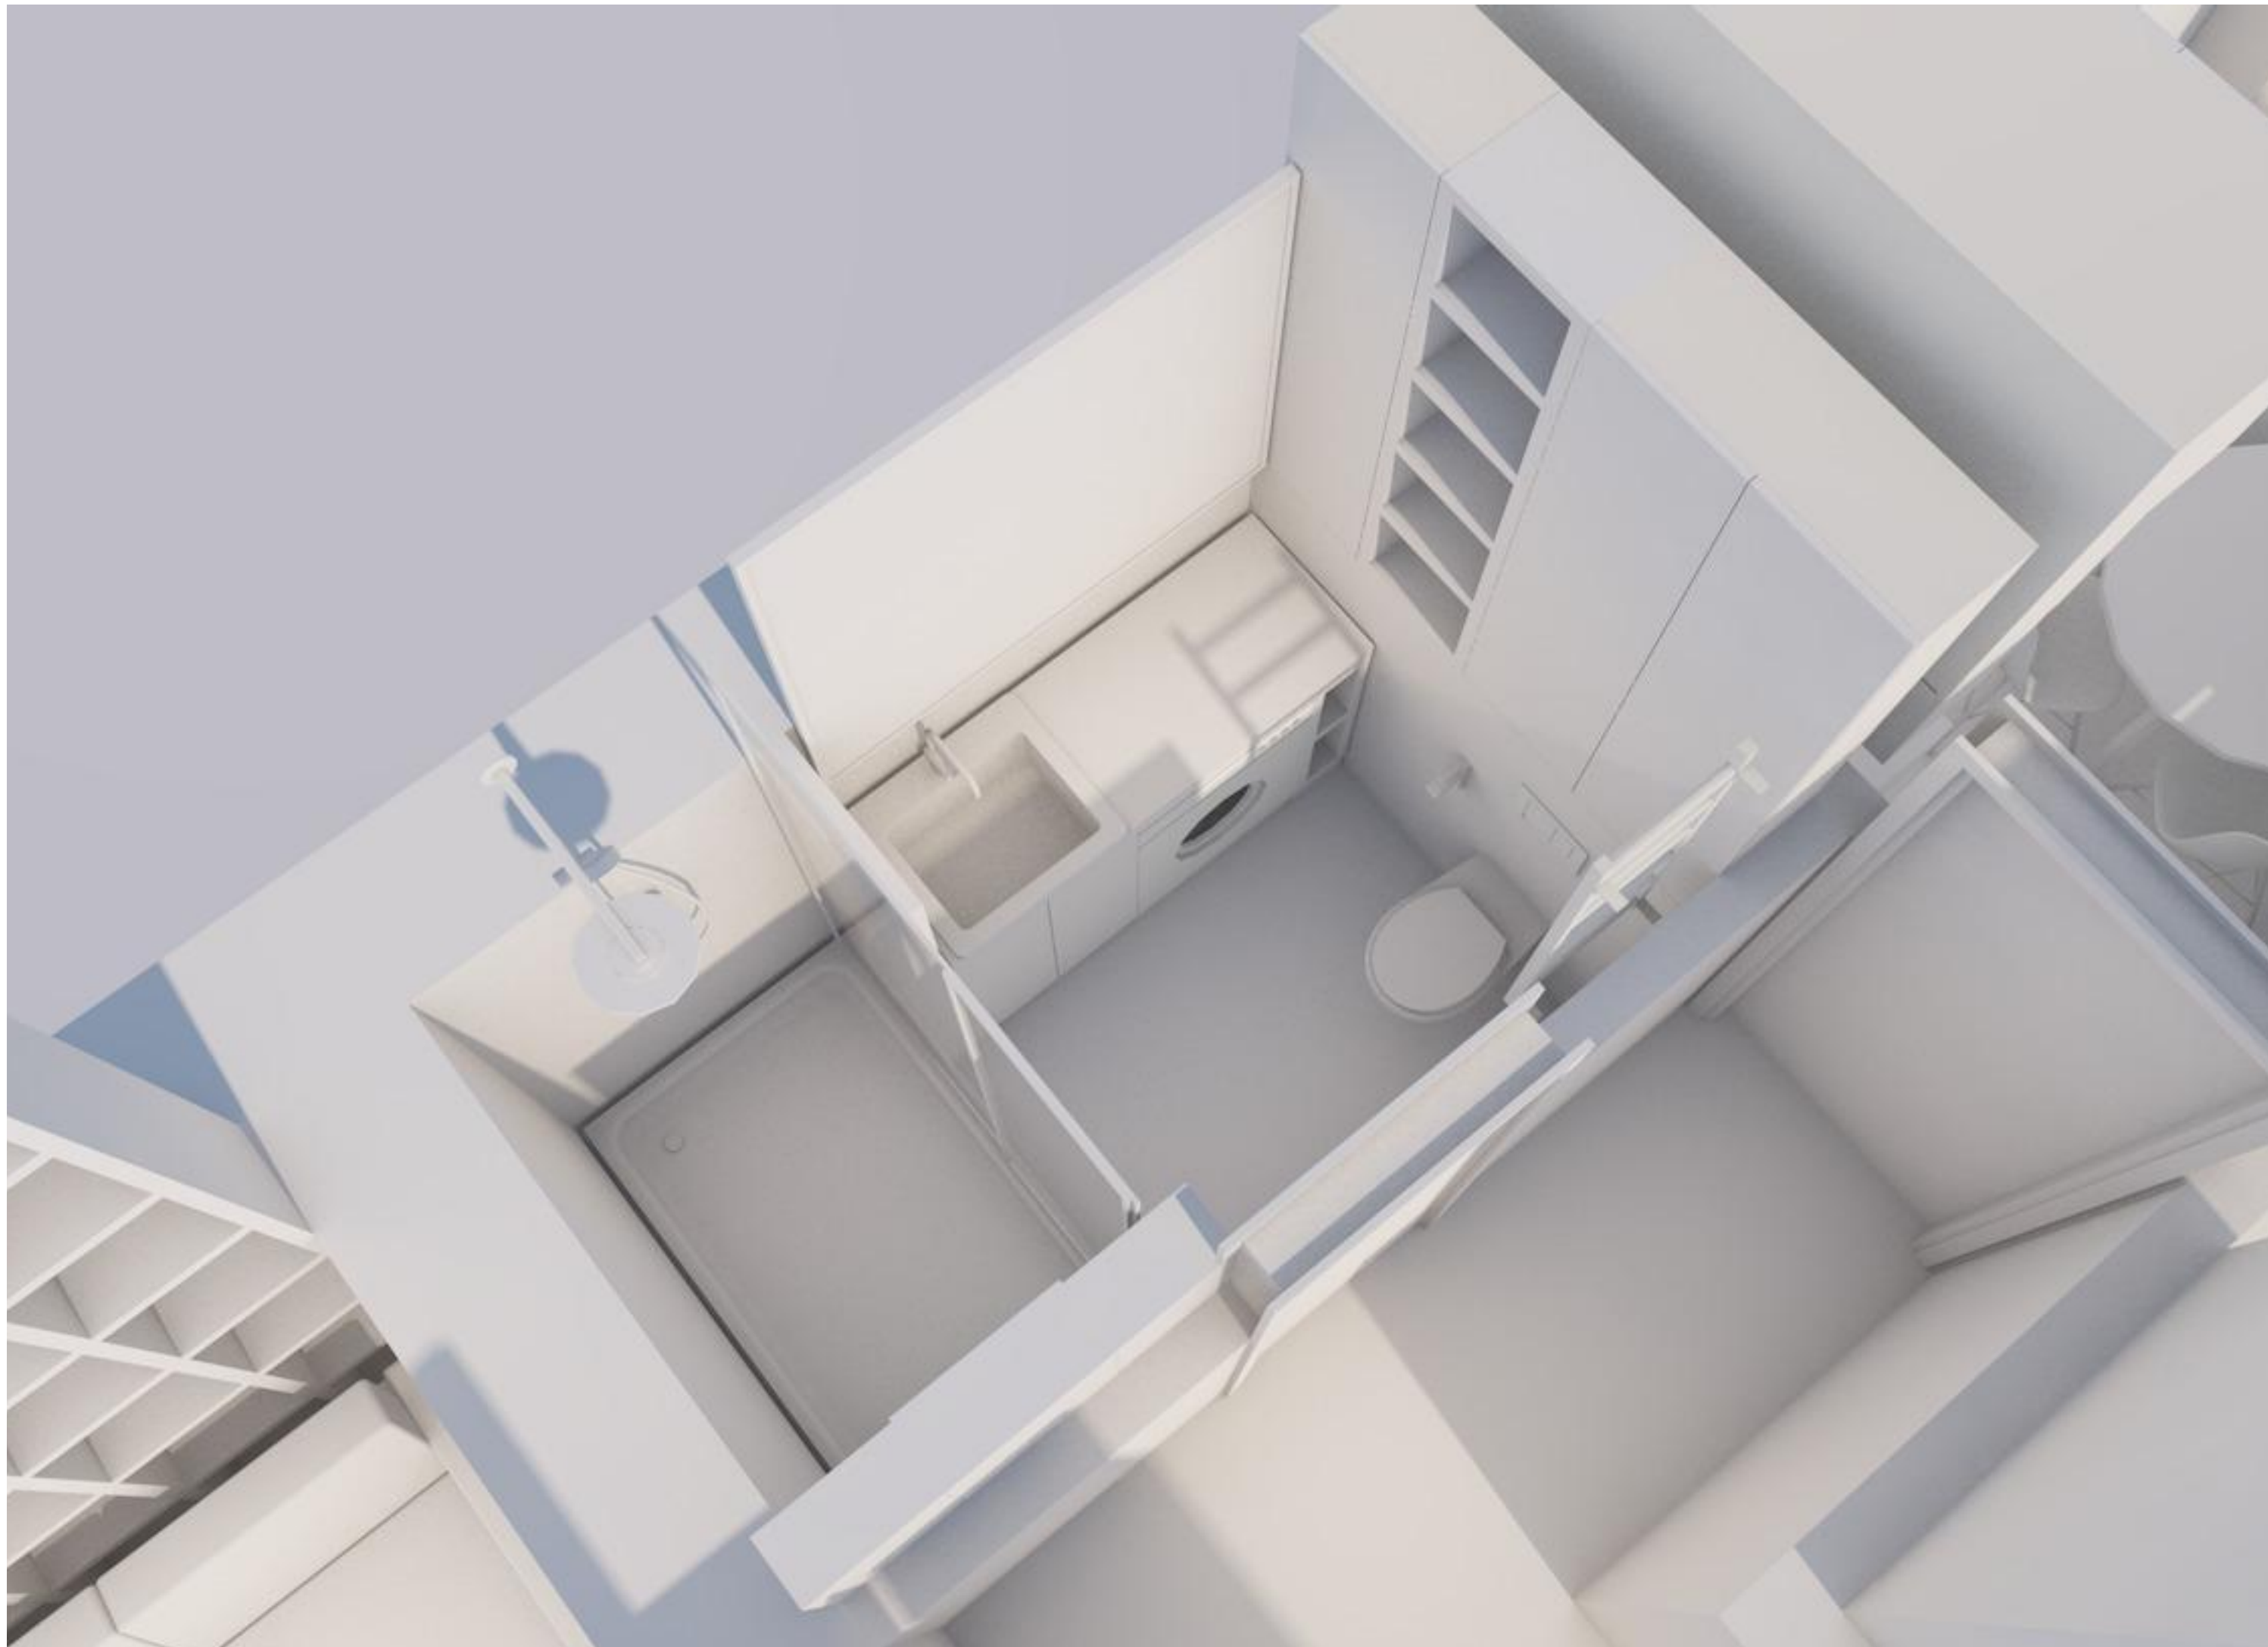


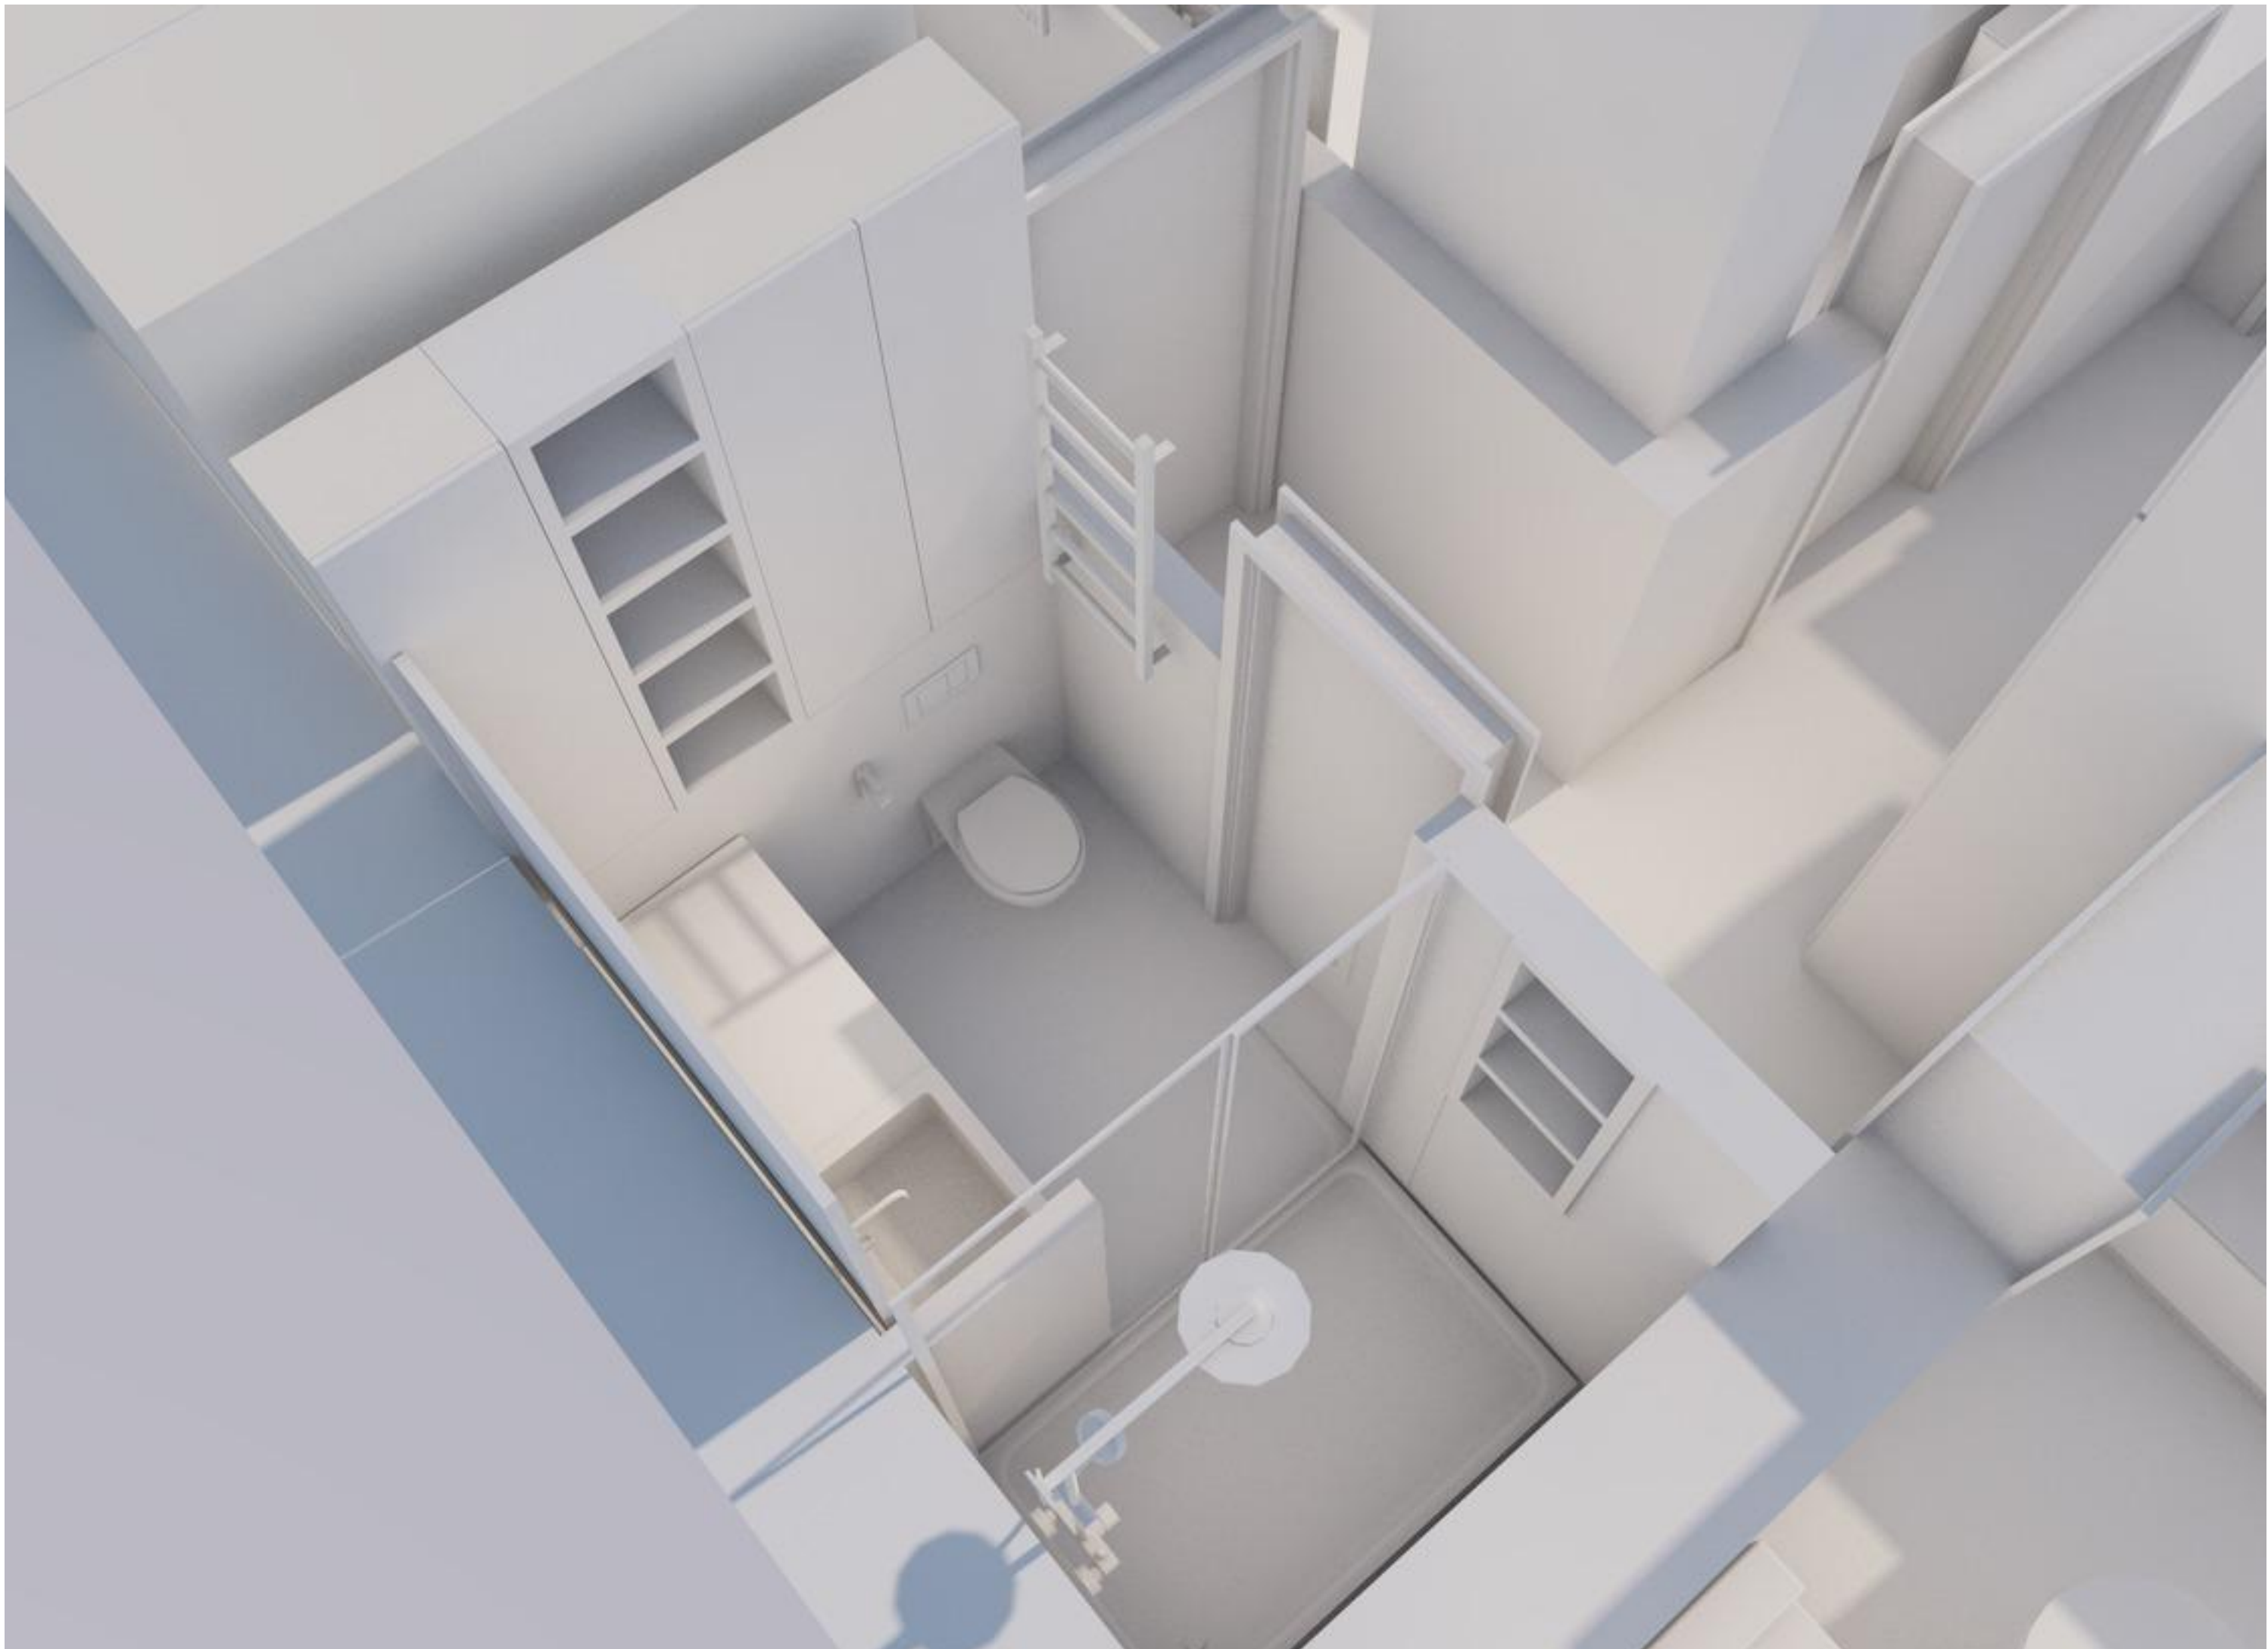


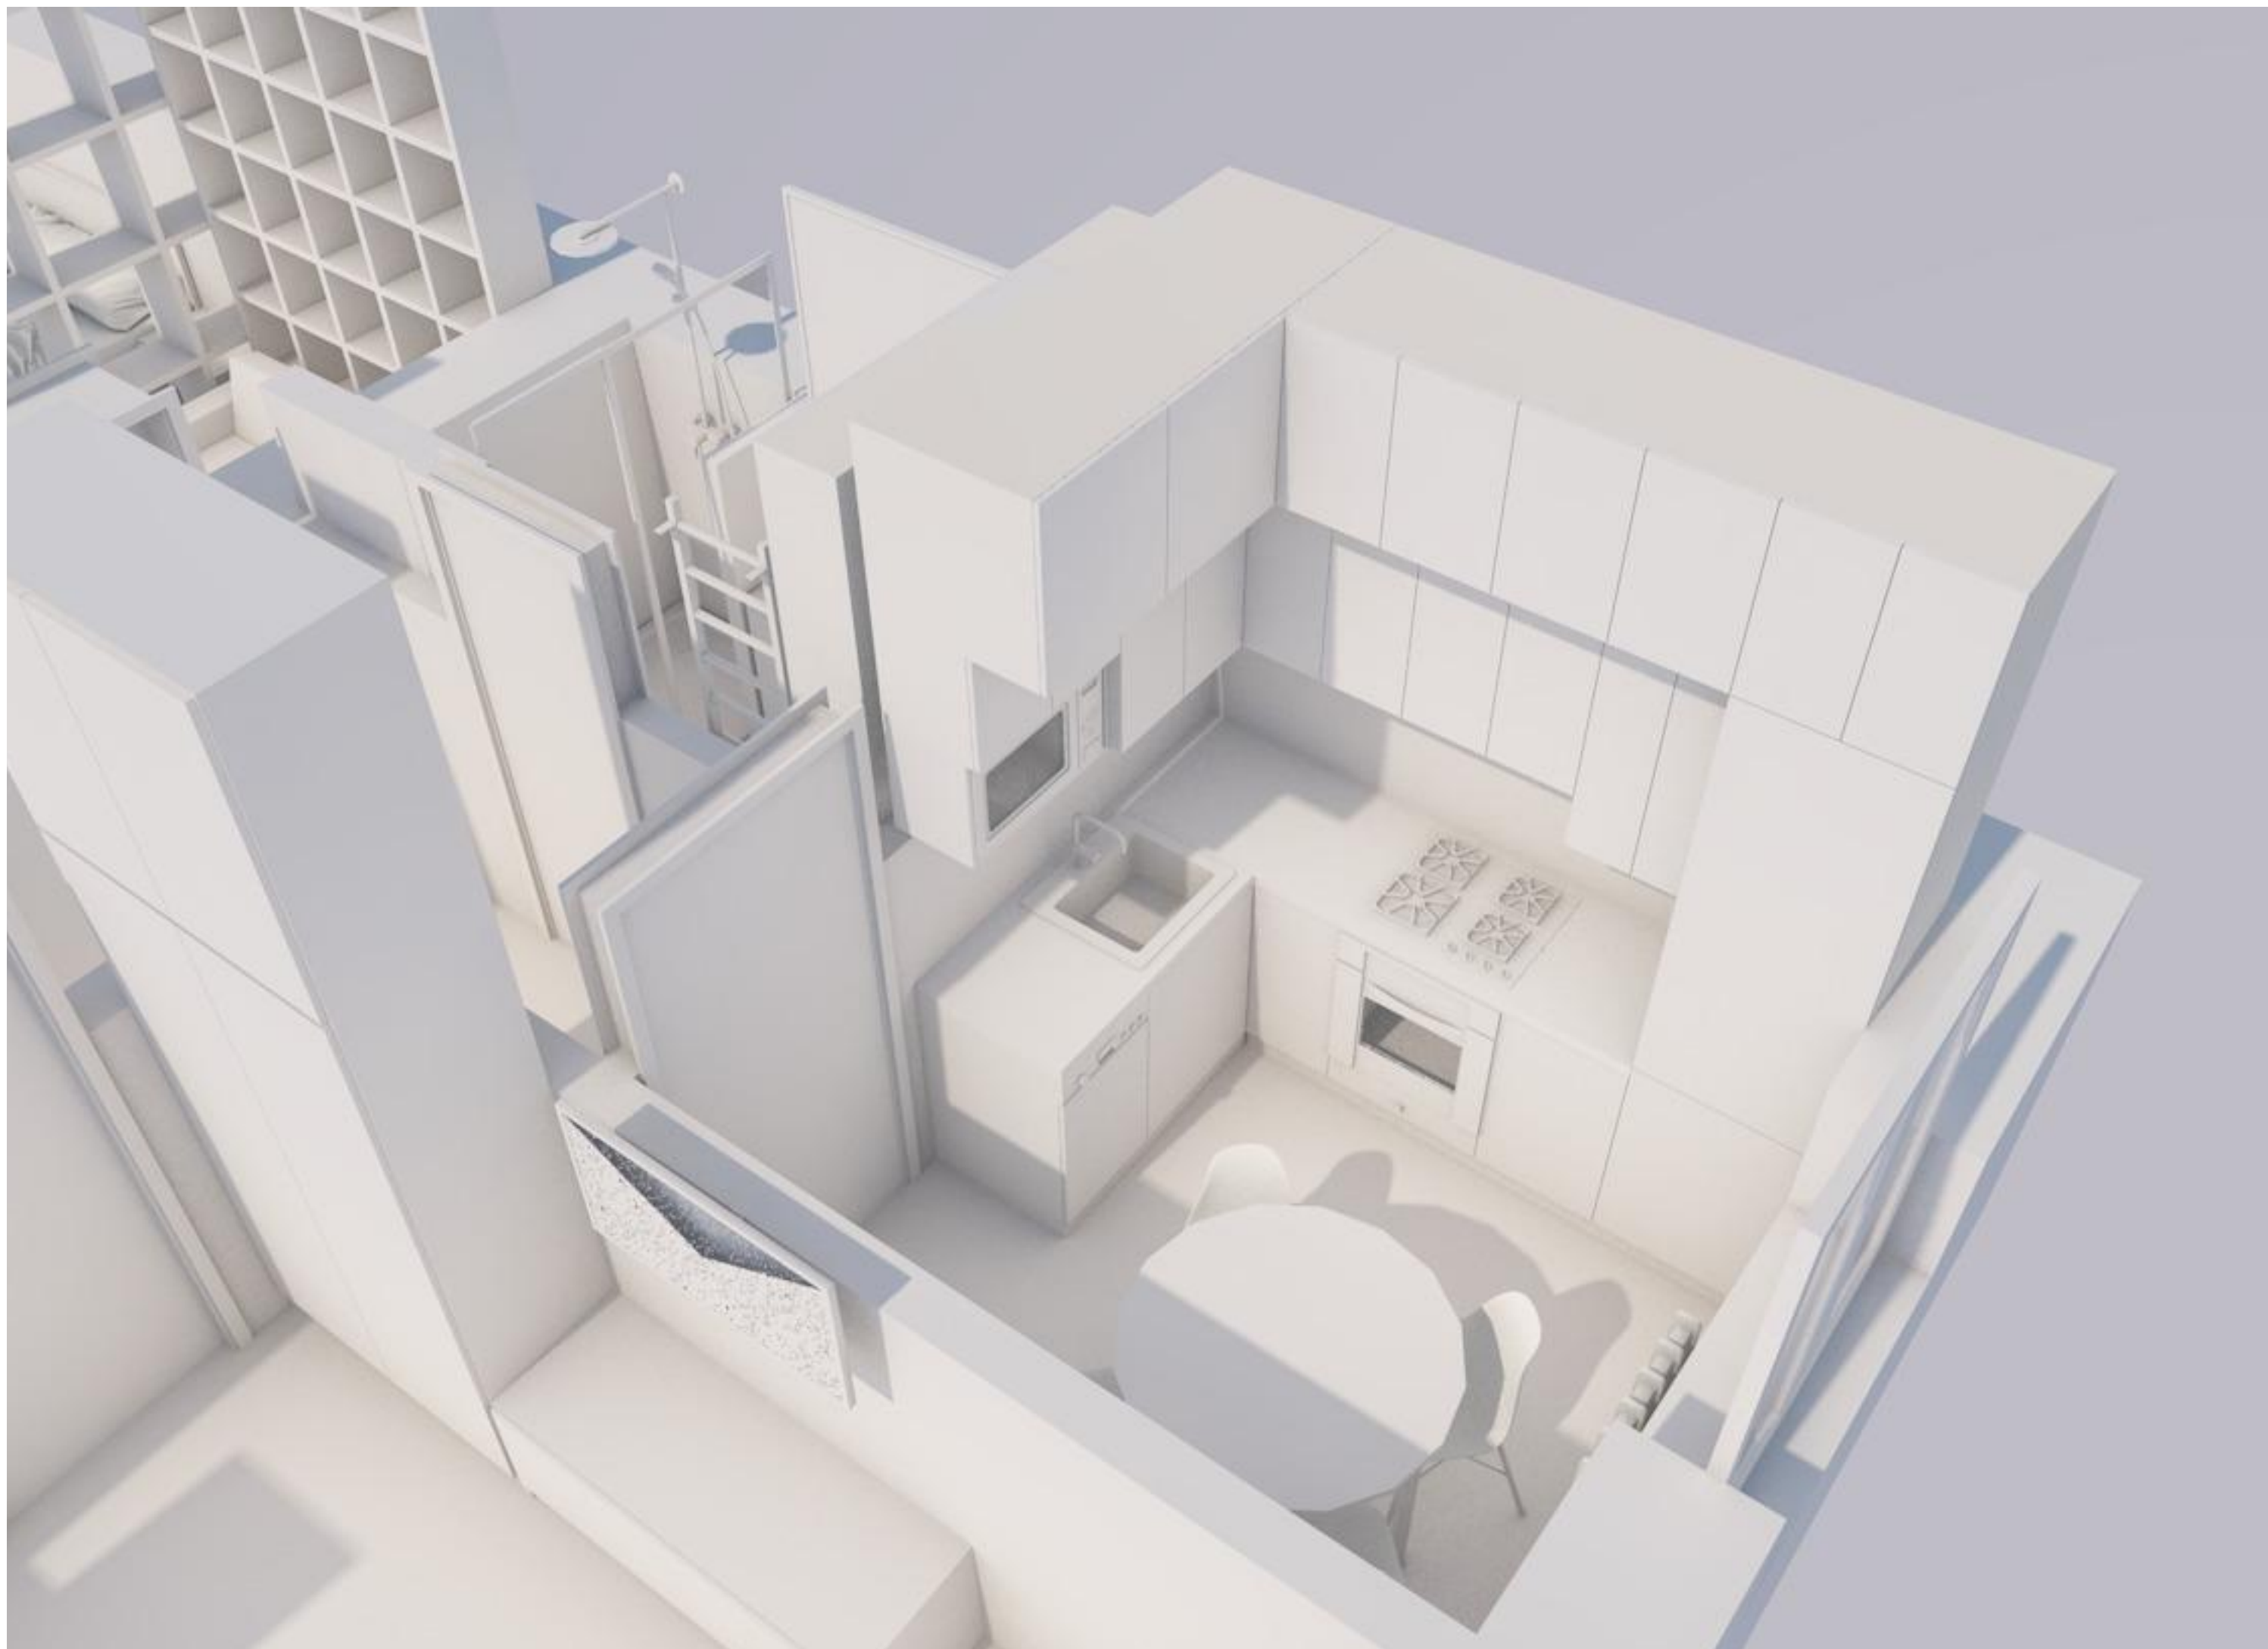


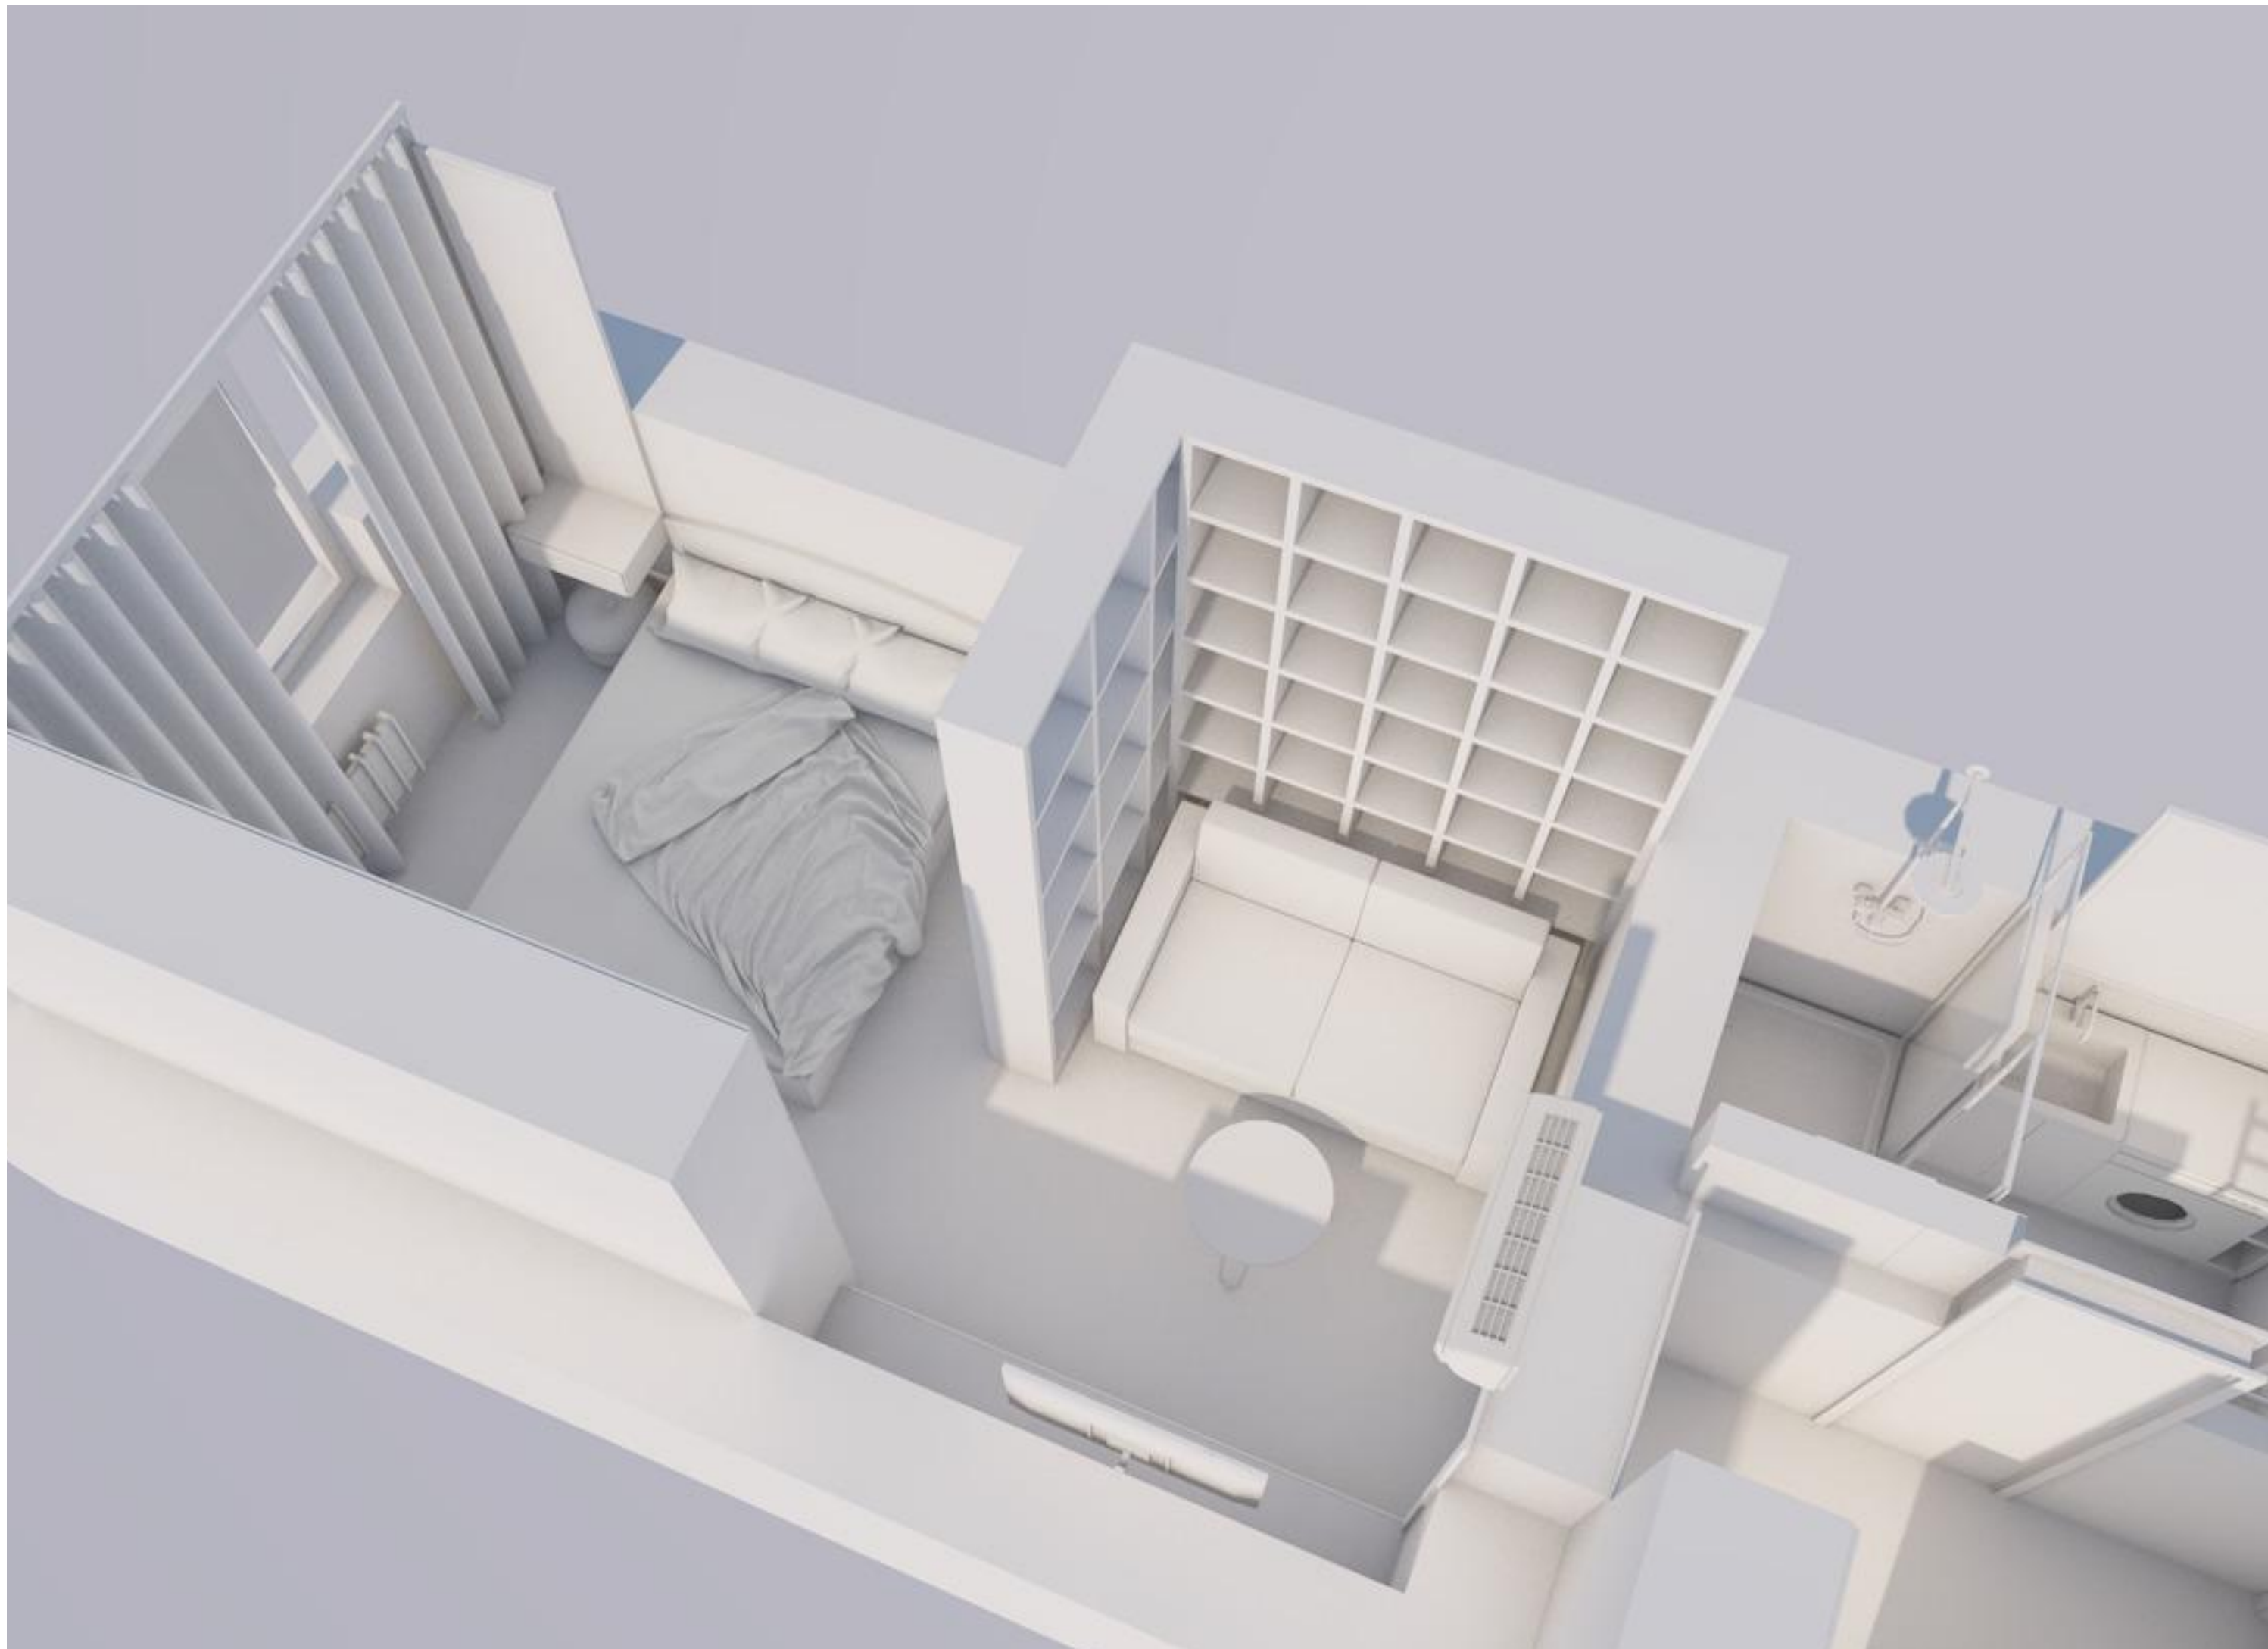



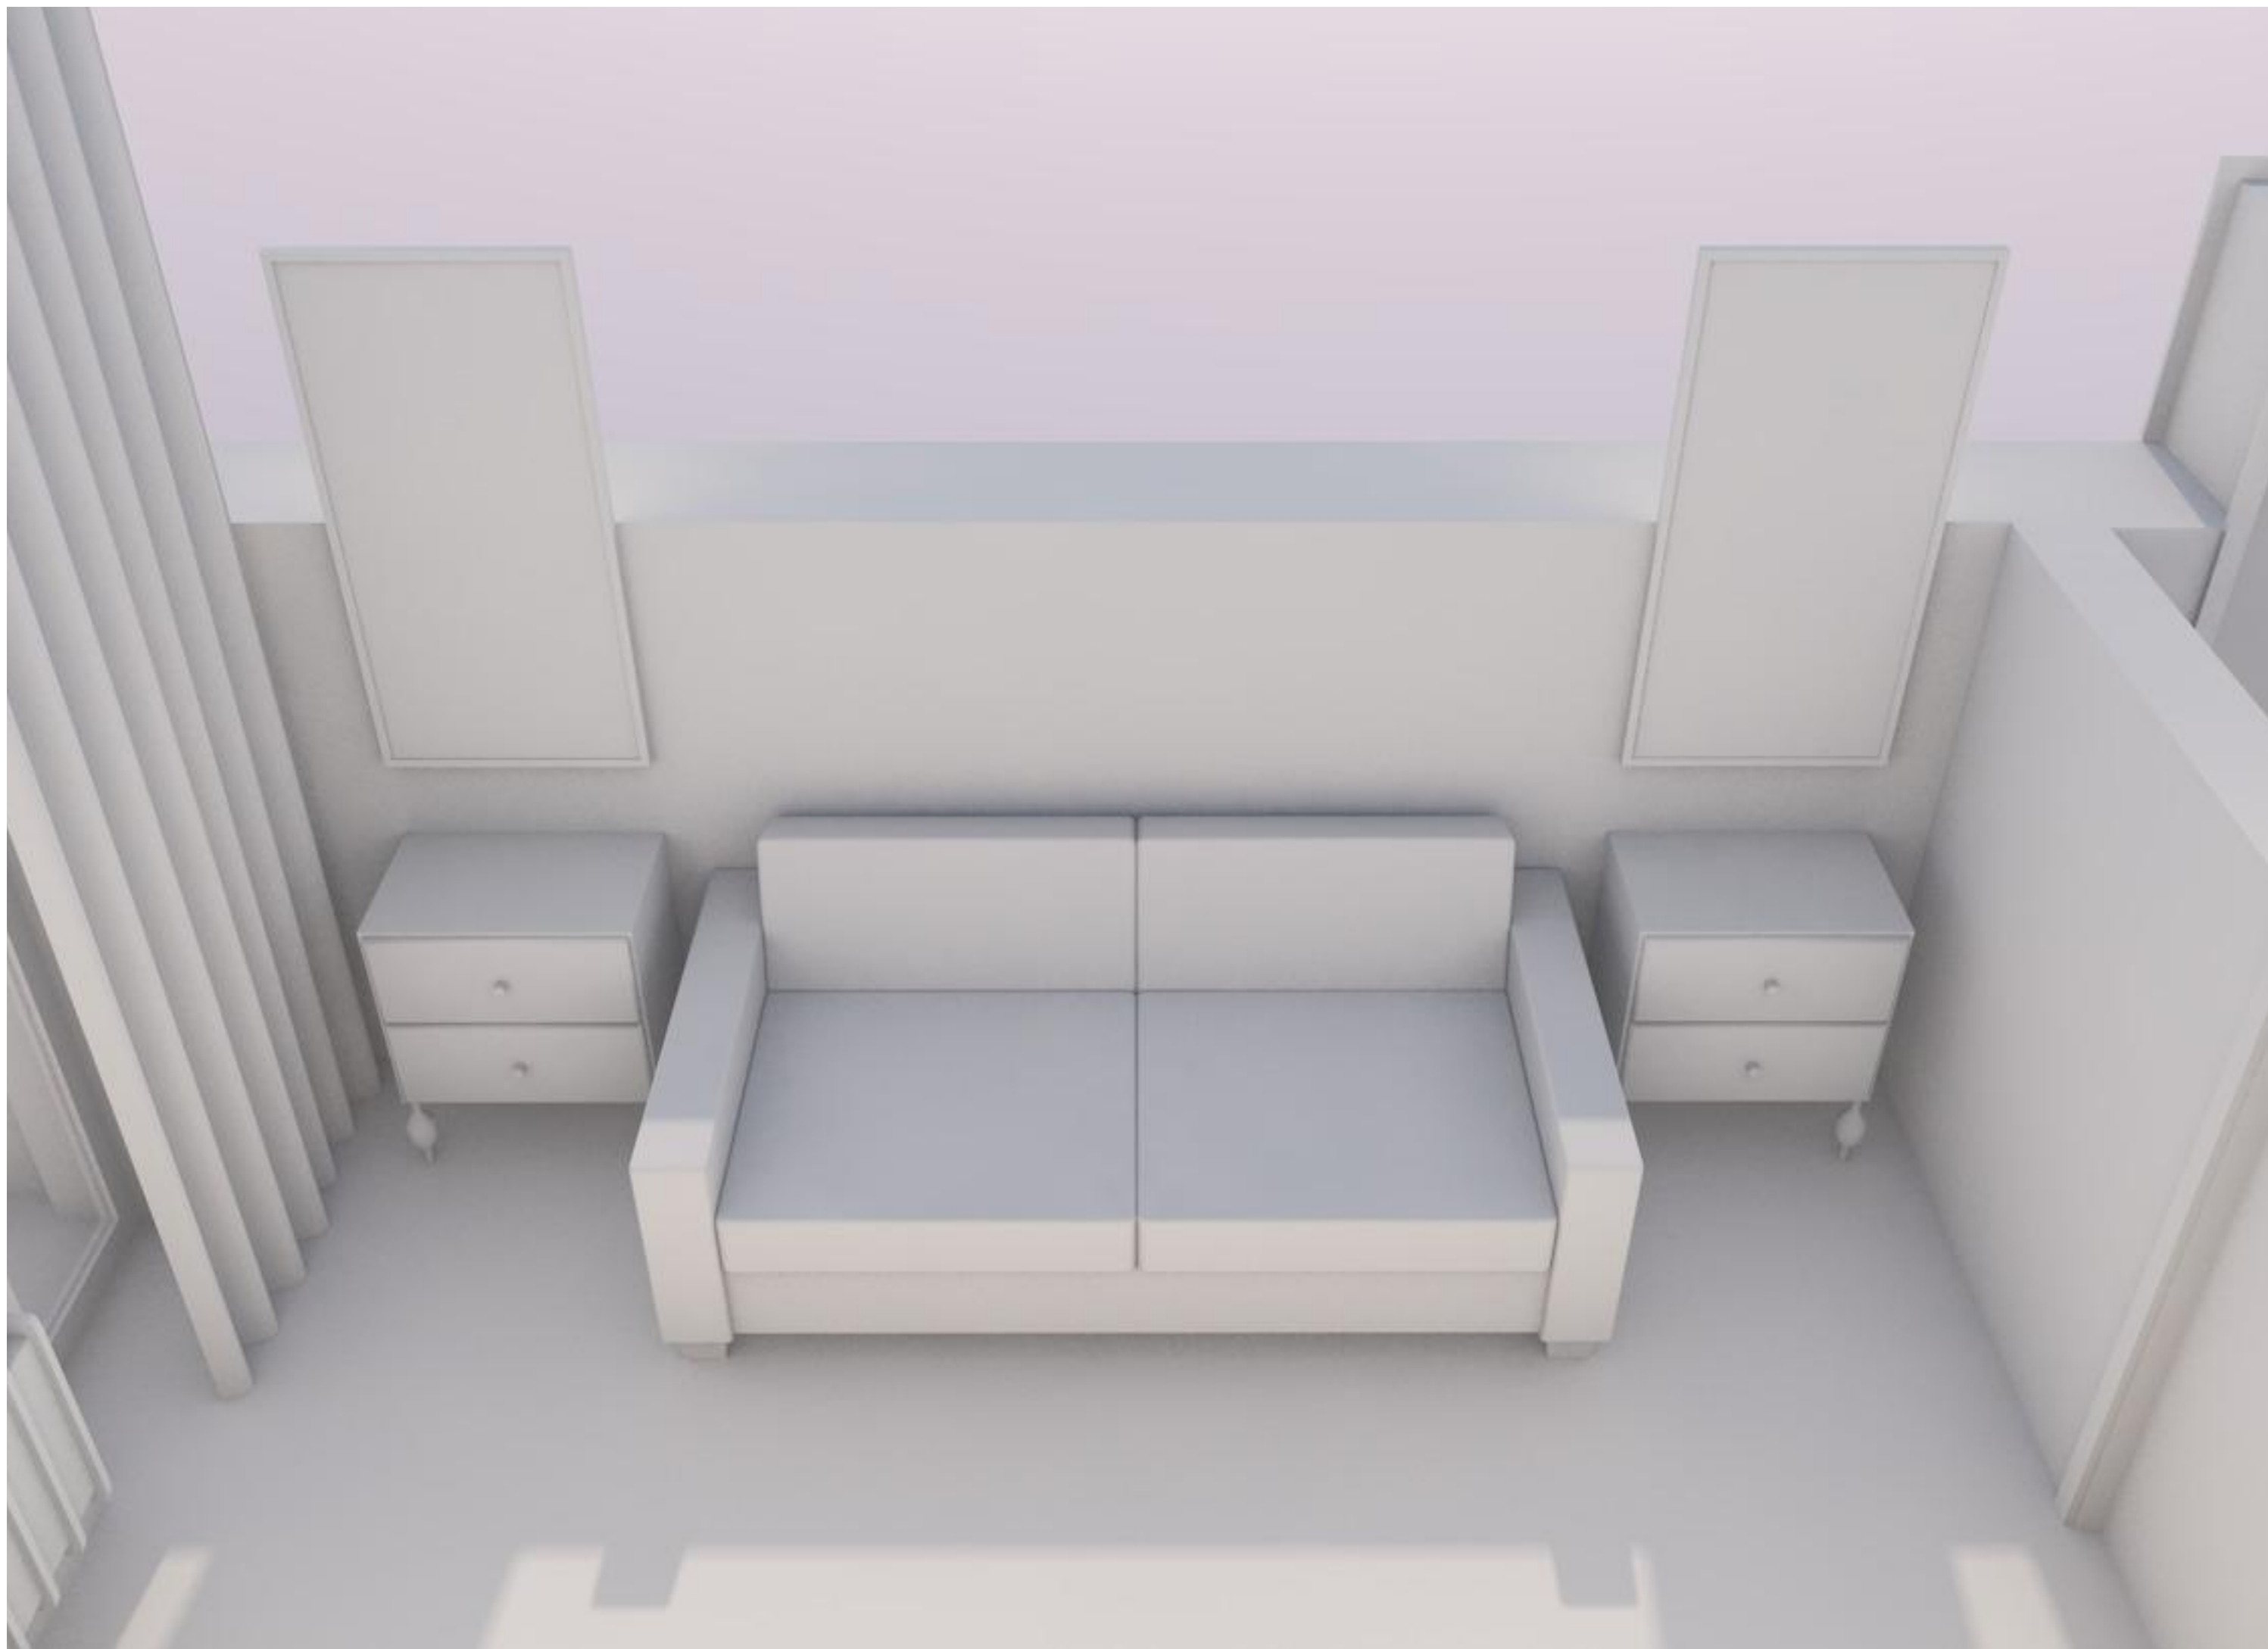

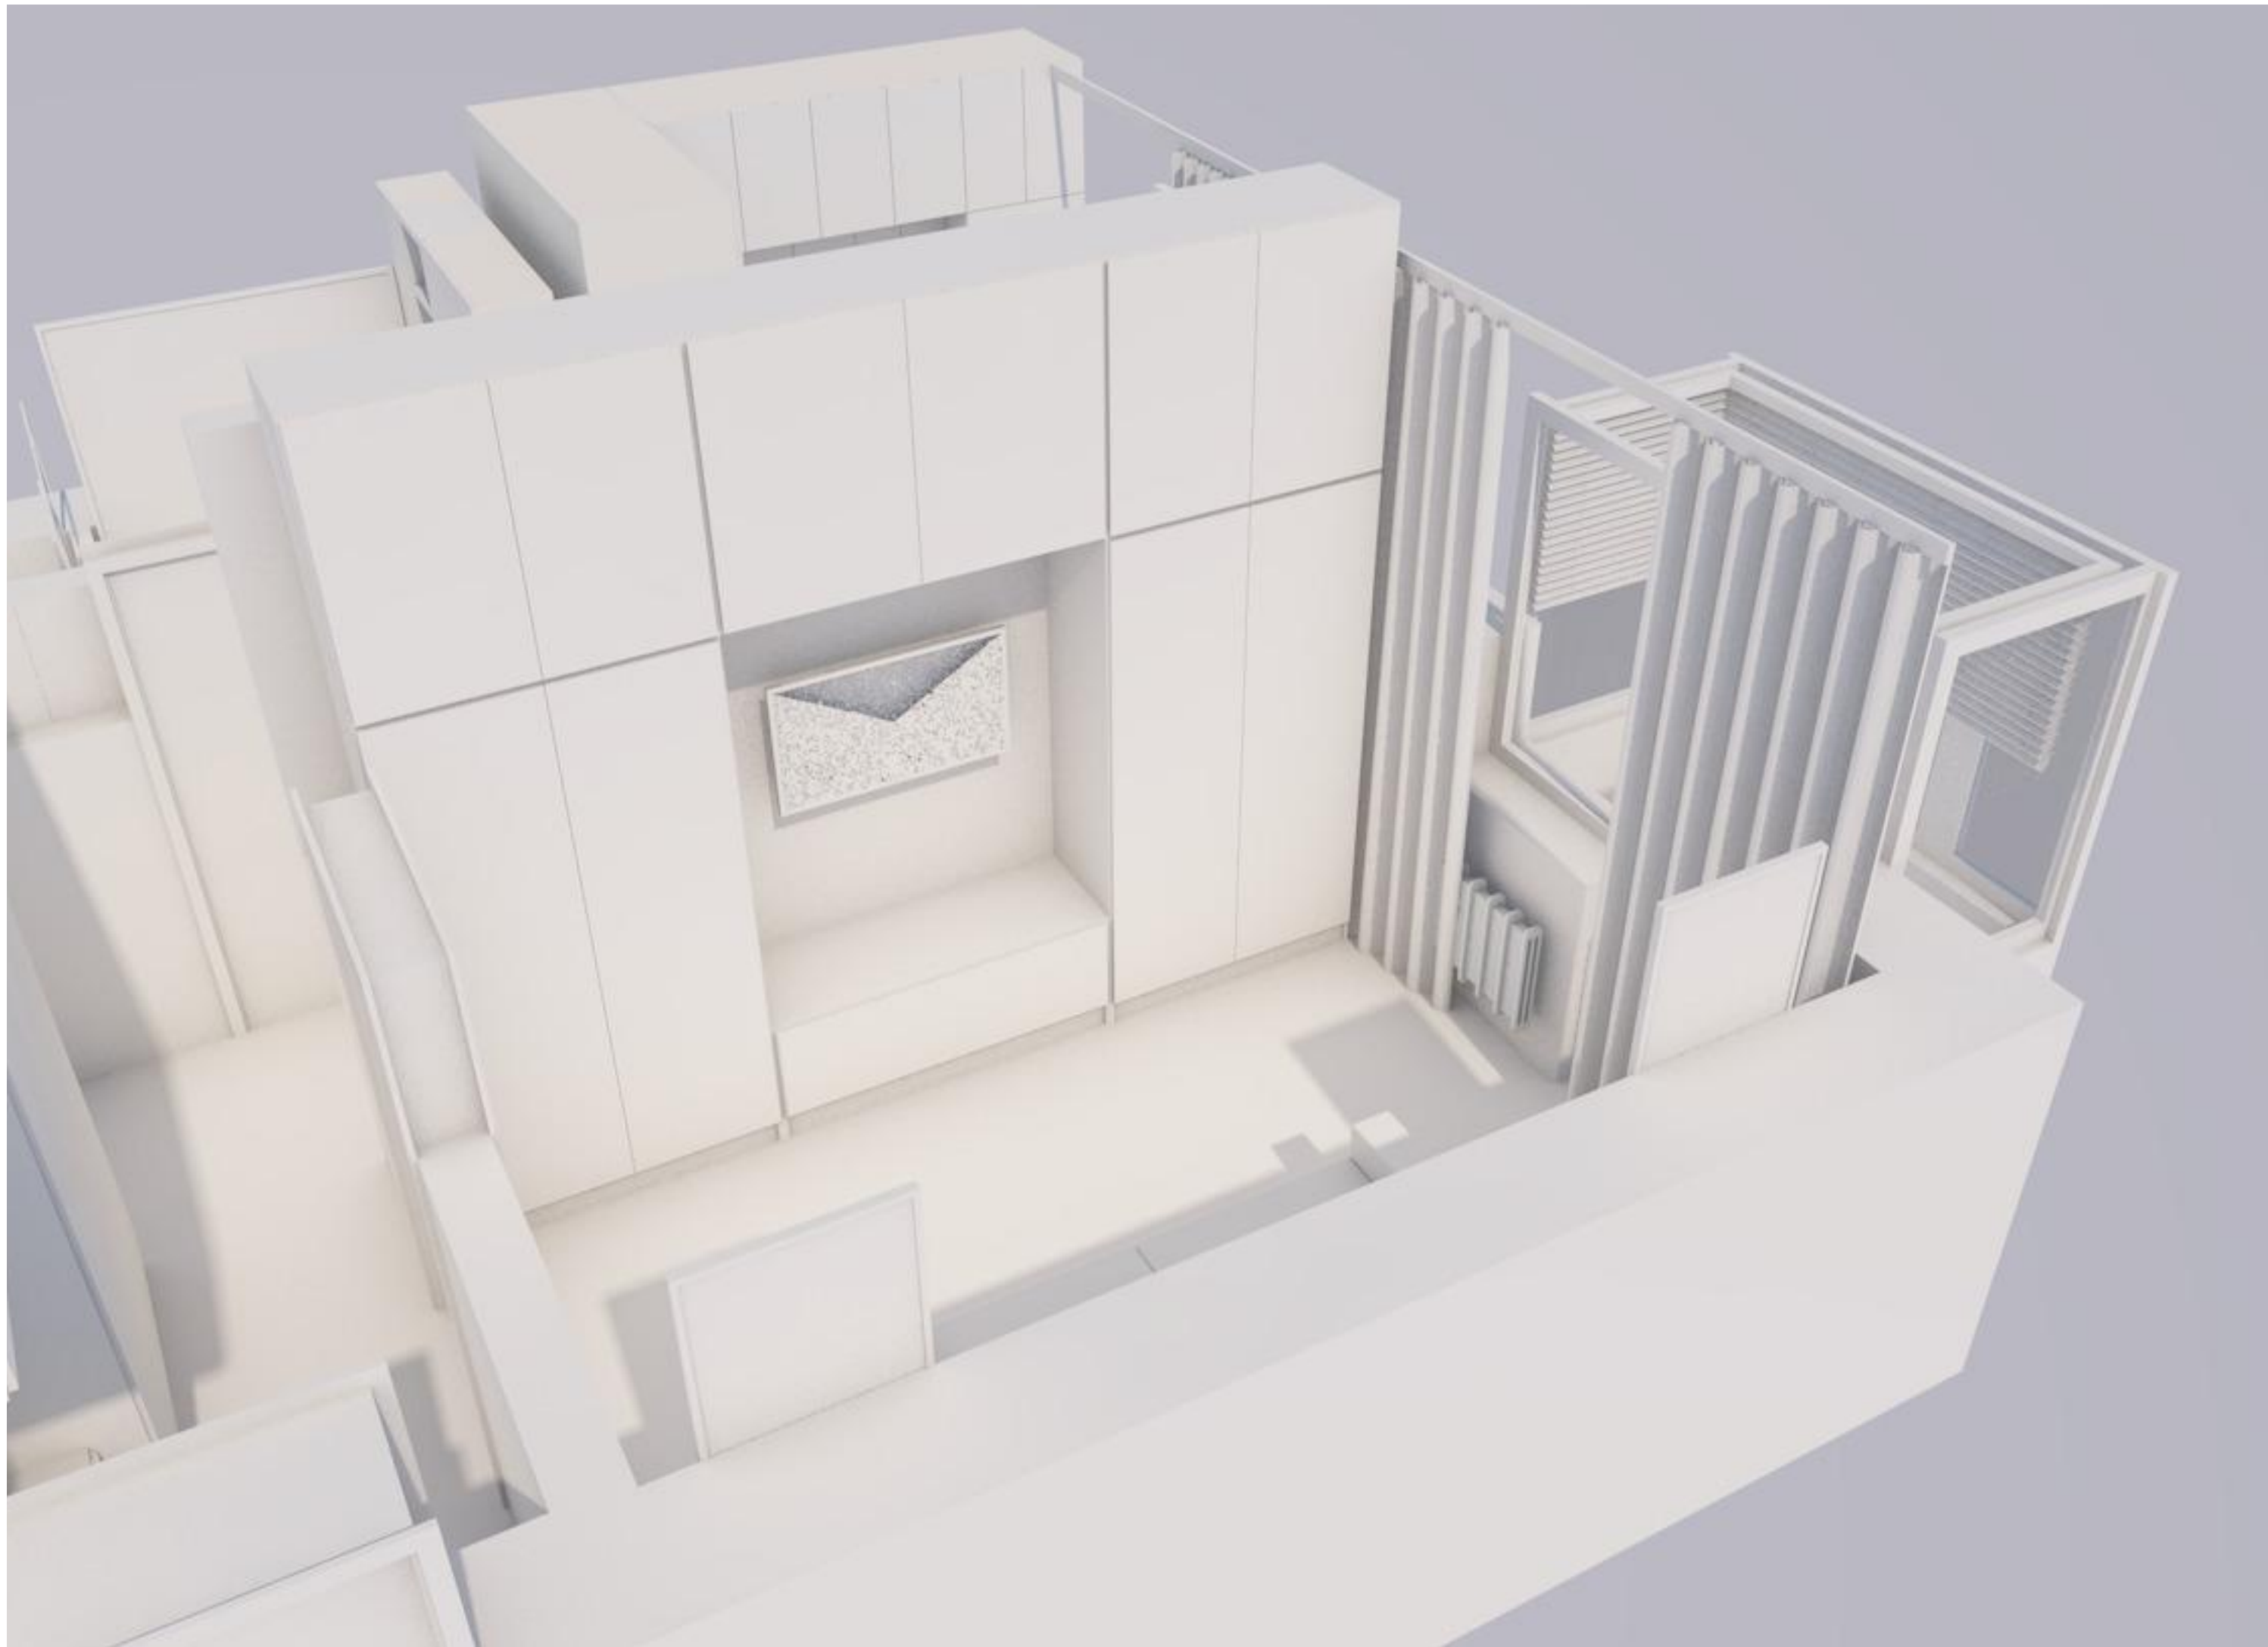

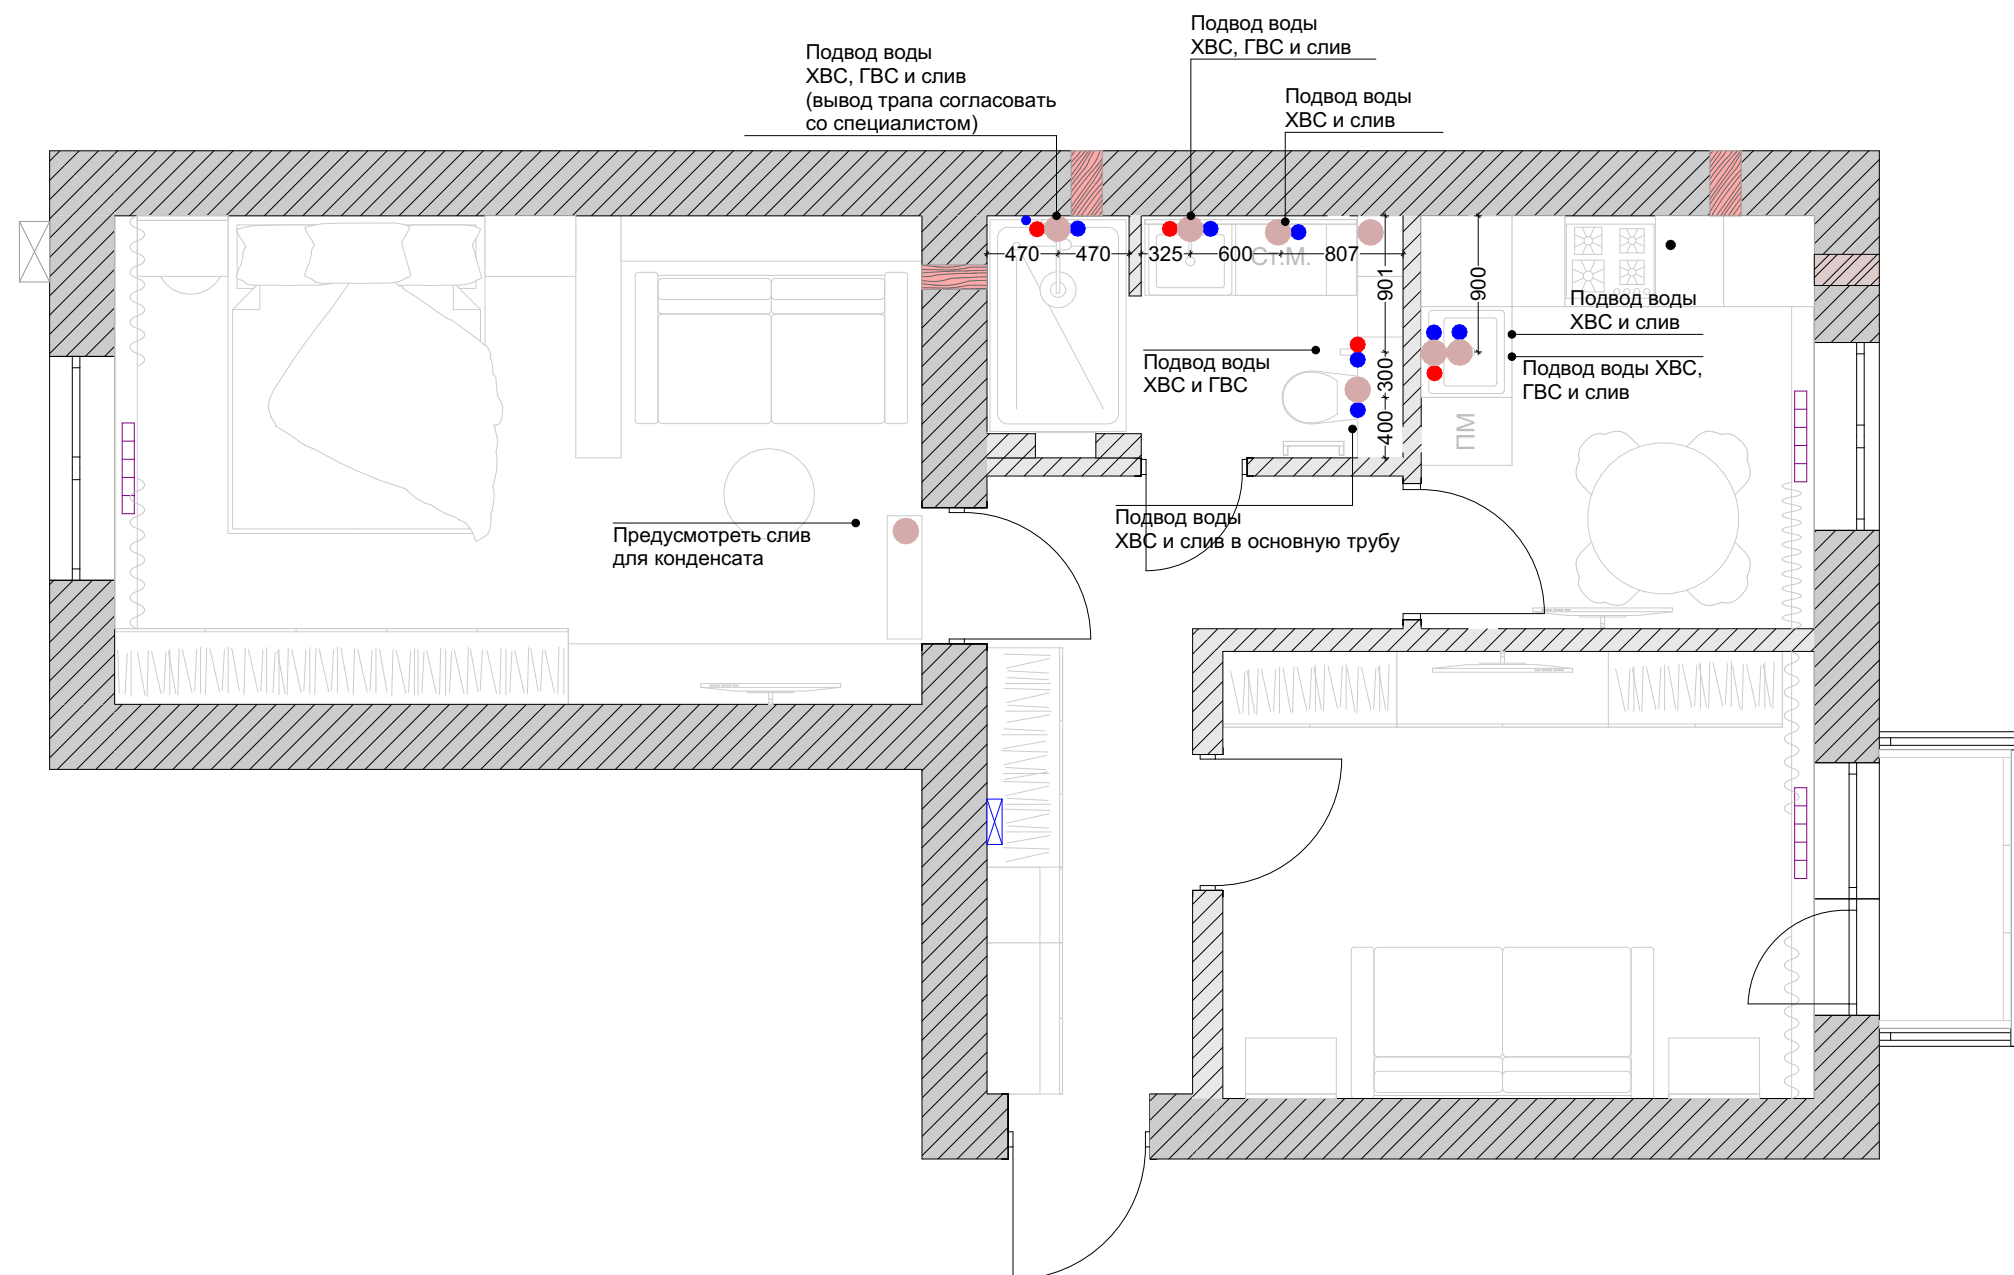


Условные обозначения		
2D вид	Наименование	Кол-во
	Вывод холодной воды	7
	Вывод горячей воды	4
	Вывод канализации	7

Примечания:

Высота и расположение сантехнических инженерных выводов зависит от выбранной заказчиком сантехники и мебели.


						Экспресс дизайн-проект формат 3				
Разработчик		Манукян Н. А.				г. Пятигорск 2025 г.		Масштаб	Лист	Листов
								М:50	20	29
						План водоснабжения		LOTUS FLOWER DESIGN STUDIO		

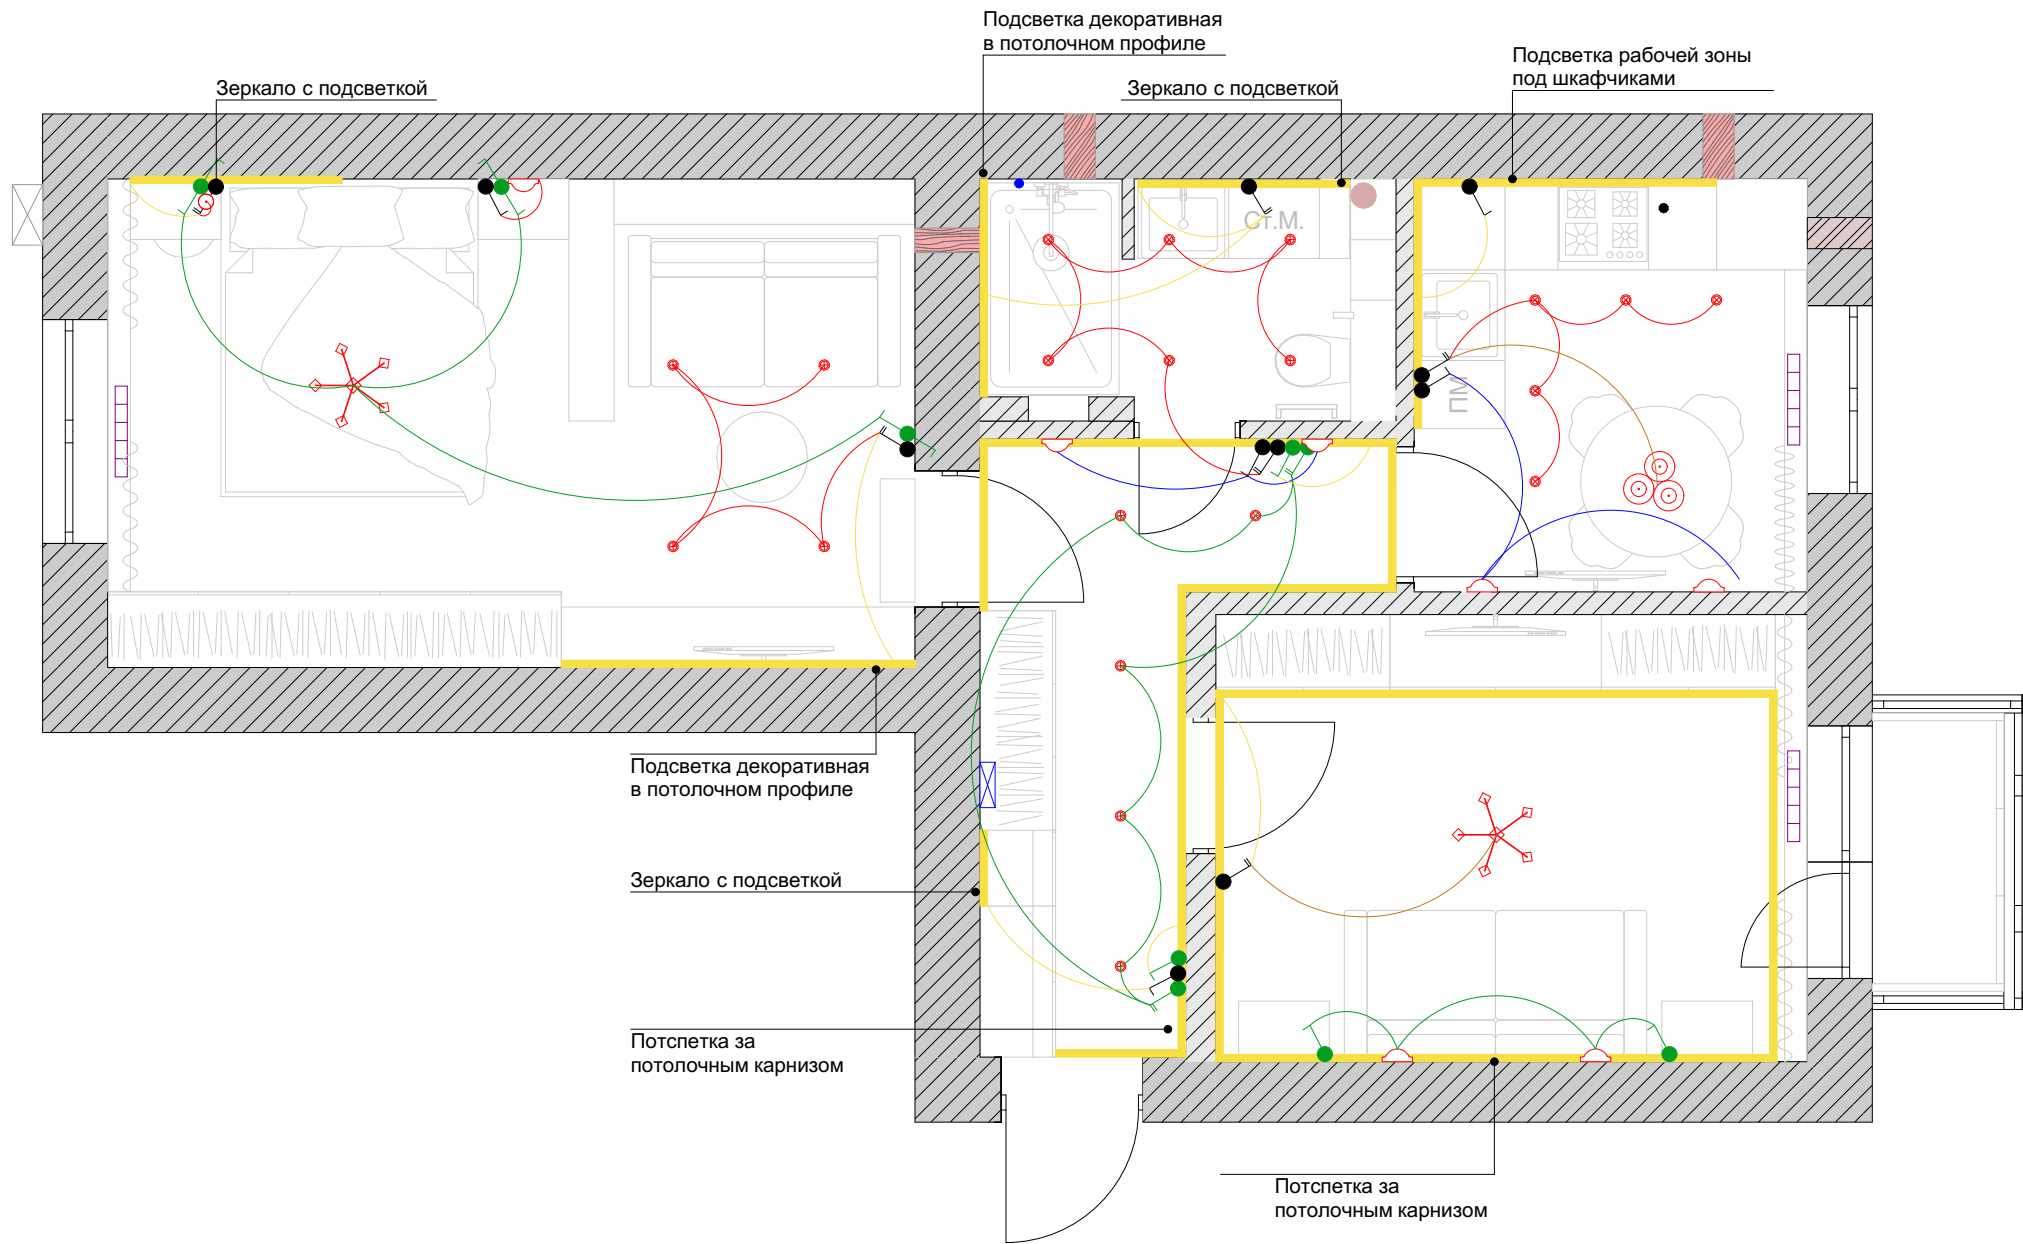

Условные обозначения	
2D вид	Наименование
	Светильник встроенный
	Бра
	Подвесной светильник
	Люстра
	Подсветка
	Выключатель перекрестный
	Выключатель переходной
	Выключатель 1, 2 клавишный

Примечания:

						Экспресс дизайн-проект формат 3			
Разработчик	Манукян Н. А.					г. Пятигорск 2025 г.	Масштаб	Лист	Листов
							М:50	21	29
						План освещения с привязками	LOTUS FLOWER DESIGN STUDIO		

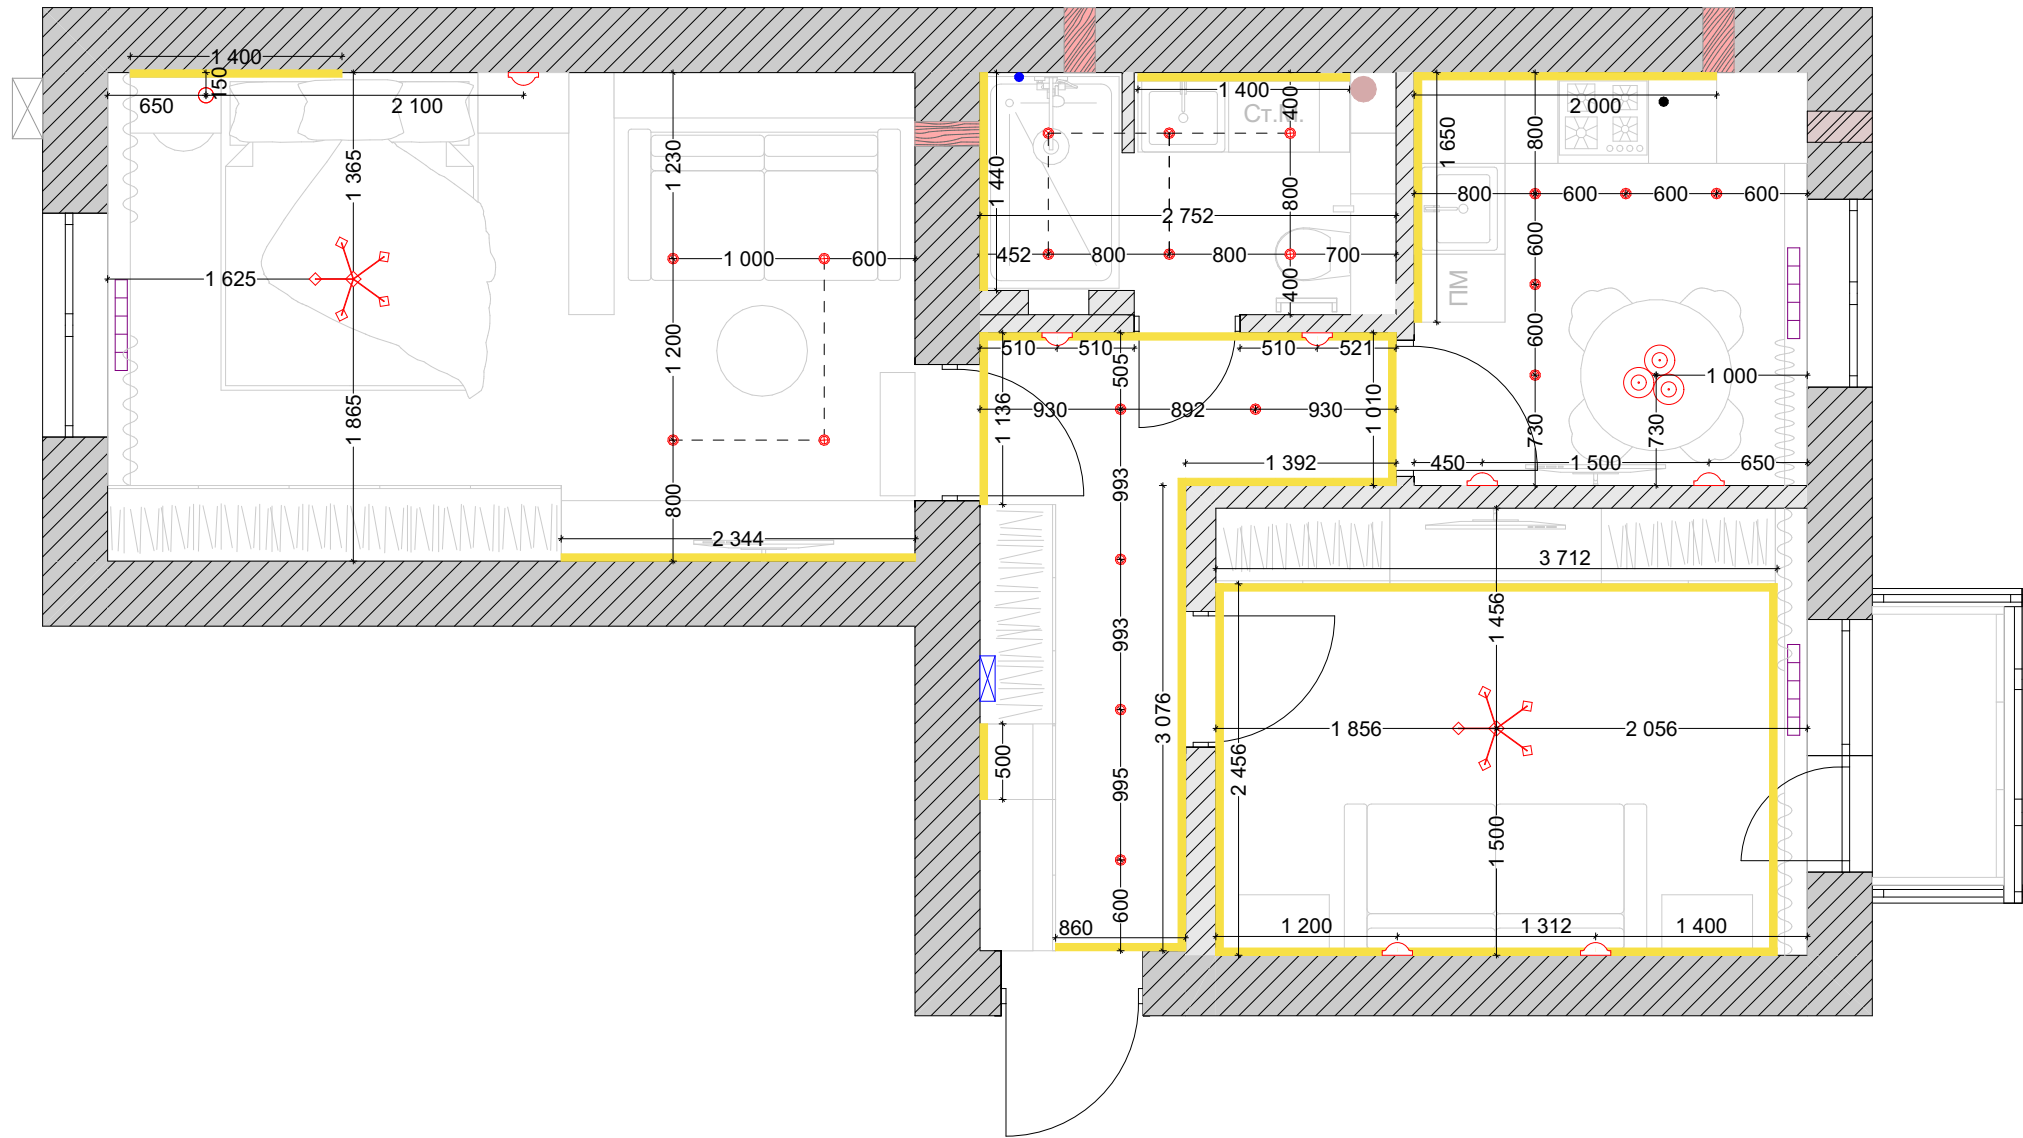


Условные обозначения	
2D вид	Наименование
	Светильник встроенный
	Бра
	Подвесной светильник
	Люстра
	Подсветка
	Выключатель перекрестный
	Выключатель переходной
	Выключатель 1, 2 клавишный

Примечания:

Расположение светильников уточнить на месте перед монтажом.

						Экспресс дизайн-проект формат 3			
Разработчик	Манукян Н. А.					г. Пятигорск 2025 г.	Масштаб	Лист	Листов
							М:50	22	29
						План освещения с размерами	LOTUS FLOWER DESIGN STUDIO		

Условные обозначения	
Обозначение	Название
	Электроотвод 220 В
 	Розетка
 	Витая пара
 	Домофон
	Камера
 	Выключатель 1 кл.
 	Выключатель 2 кл.
 	Проходной и перекрестный выкл.
 	Мастер выключатель

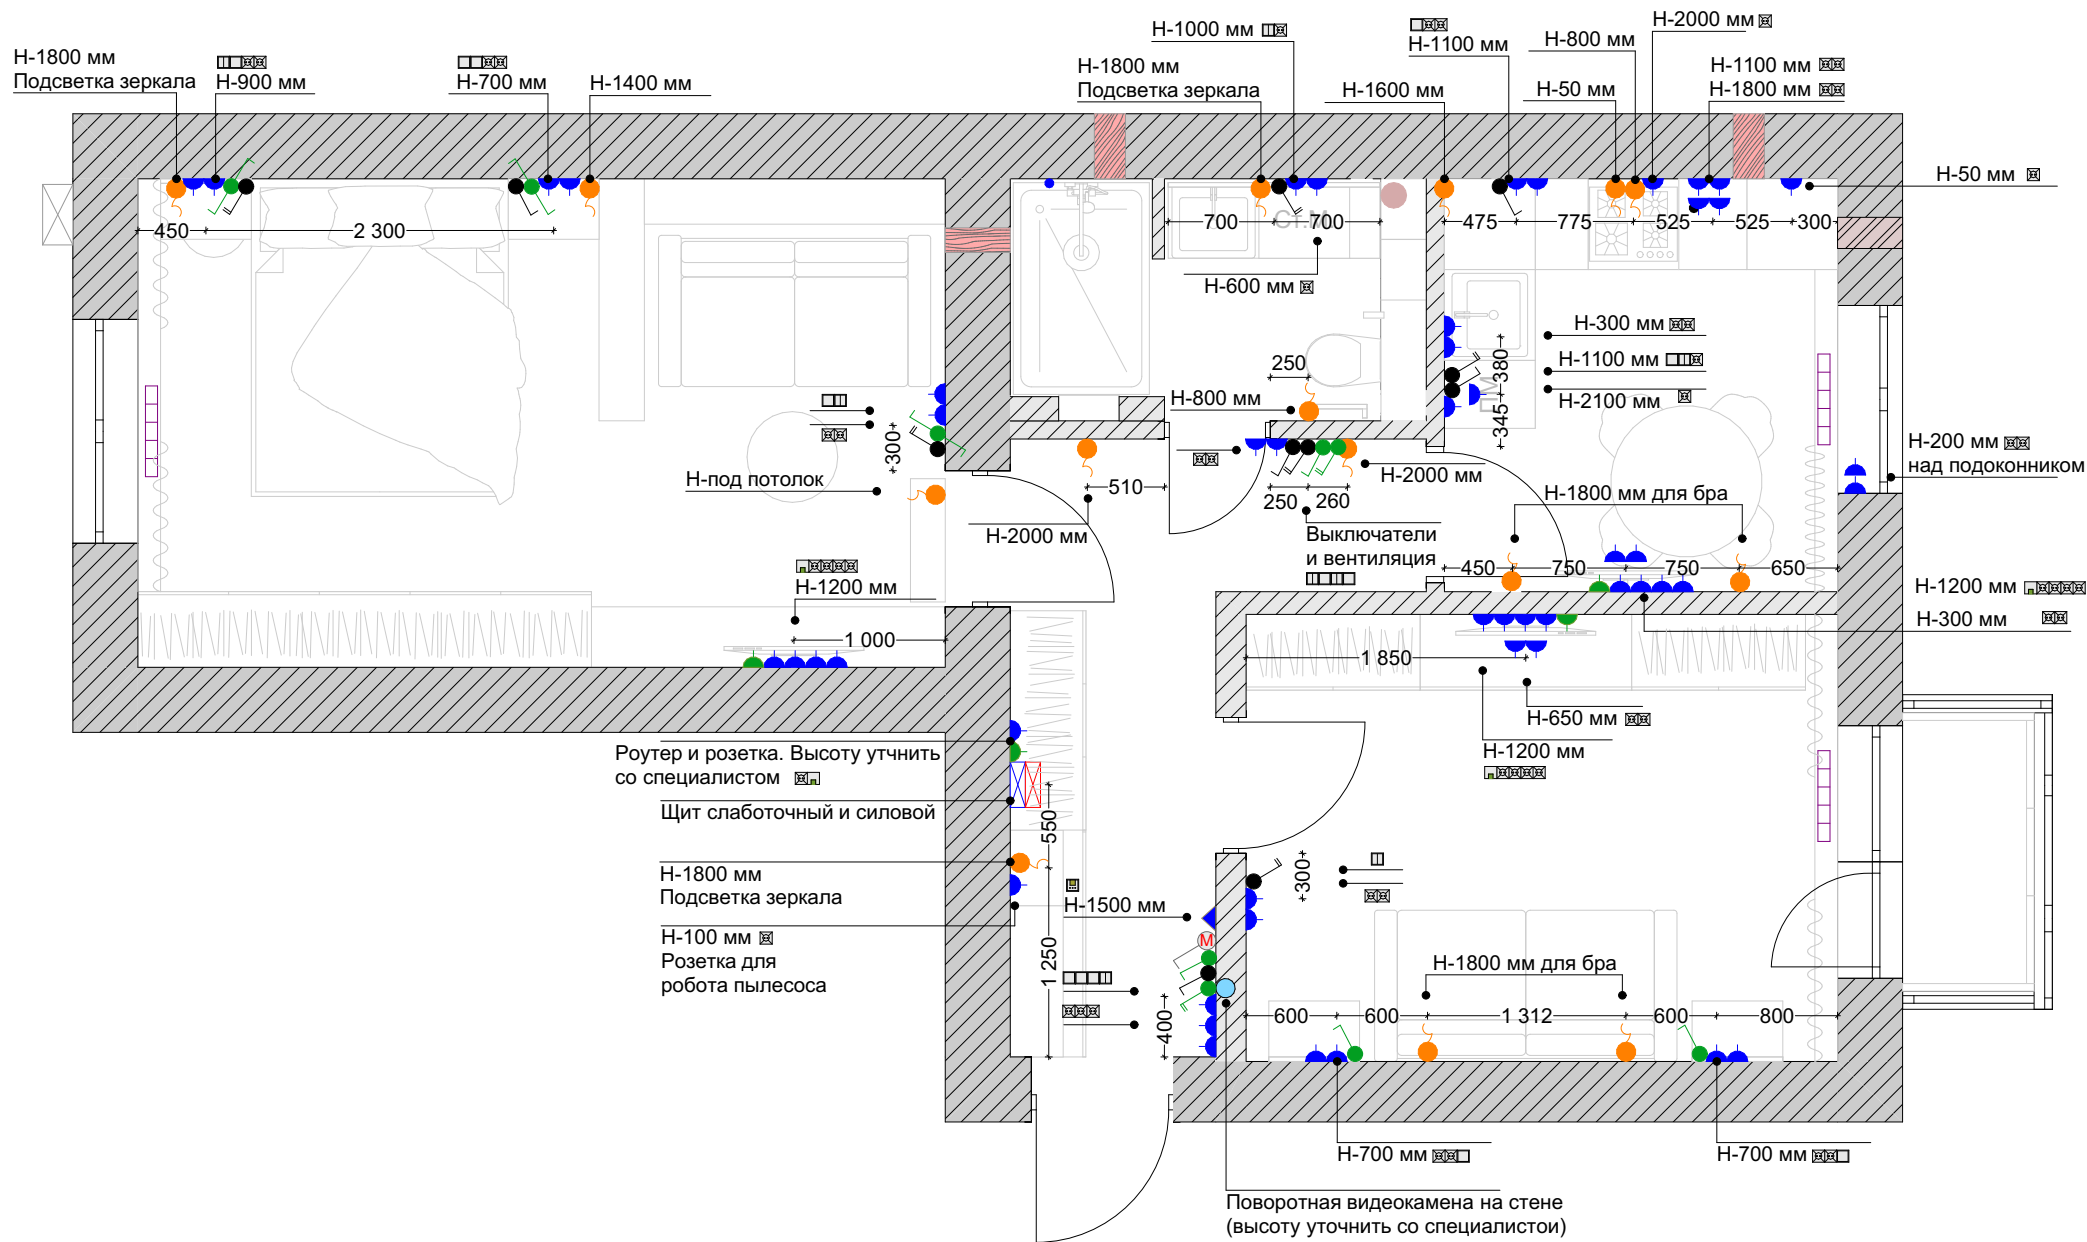

Примечания:

Выключатели располагать на высоте 900 мм от уровня чистого пола. Лишние выводы эл. кабеля упразднить. Розетки располагать на высоте 300 мм от чистого пола, если не указано другого размера. Имеющиеся выводы электропровода приспособить к указанной схеме, невостребованные выводы упразднить. Перед изготовлением кухонного гарнитура замерить готовые стены и учесть все розетки, замер обязан осуществить непосредственно специалист по мебели.

						Экспресс дизайн-проект формат 3			
Разработчик	Манукян Н. А.					г. Пятигорск 2025 г.	Масштаб	Лист	Листов
							M:50	23	29
						План электрики			

Дизайн концепт "Прихожая, коридор"

Накладной светильник
Elektrostandard
DLN114 GU10
150x0x60 мм
Арт. 4690389151163

Предлагаемое оформление корпусной мебели в зоне прихожей. Над шкафами сделать антрисоли. Изготовление под заказ.




Встраиваемый светильник
Maytoni Technical Dot
GU10 DL042-01-RD-W
12x9x4 см
Арт. 103071708731

Бра Citilux Паркер
115x31x250 см
Арт. CL225B310



Карниз Европласт
2000x74x106 мм
Арт. 1.50.275

Интерьерная краска
Little Greene
Цвет Hollyhock 25
(перед покраской обязательно сделать выкрас)

 

Плинтус Европласт
2000x110x15 мм
Арт. 6.53.103



Межкомнатная дверь
BARSELONA 2 POLAR
В качестве пилястр использовать плинтус. Сандрики под заказ.

Керамогранит для пола
Понтичелли
Керамма Марацци
60x60x0,9
Арт. SG621322R



Предлагаемое оформление стены ведущей в сан узел собрать перевернутые арки из молдингов, по центру установить бра. Дверь оформить сандриком, в роли сандриков использовать рифленные панели. Молдинги покрасить и дверь сделать единого цвета.

Реечный экран для радиатора
120x60 см ясень белый
Арт. ЛМ 88909912

Для радиатора предусмотреть расширение подоконника, встроить решетку вентиляции и короб



Арочное обрамление
Европласт
160x1030x55 мм
Арт. 4.87.032
Молдинг Европласт
2000x96x25 мм
Арт. 6.51.307





Предлагаемое оформление стены за унитазом
инсталляцию оформить плиткой.
Фасад подобрать в тон плитке.
Изготовление под заказ.

Полотенцесушитель
электрический
Terminus Аврора
50x100 см
Арт. 90376846

Унитаз подвесной
Boheme Bianca
525x370x290 мм
Арт. 963



Предлагаемое оформление
тумбы со столешницей
и литой раковиной.
Столешница из акрилового
камня с мраморным рисунком.
Стеклянная створка
стекло рефеное.
При наличии профиля разных
цветов выбрать никель браш.
При наличии только черного
профиля выбрать трап черный.
Изготовление под заказ.



Смеситель Pure
Damixa Scandinavian
H=17,5 см.
Арт. 360210000

Гигиенический душ
Lemark Solo
Арт. LM7165C

Душевая стойка
с термостатом
Allen Brau Fantasy
Арт. 5.11001-BN
никель браш



Дизайн концепт "Душевая"



Светильник Maytoni
12x9x4 см
Арт. 103071708731



Поручень
Bemeta Omega
40,5x8x25 см
Арт. 102307022

Держатель
для полотенец
Bemeta OMEGA
50x6,5 см
Арт. 104104022



Набор Maisie-2
Арт. 1757535438


Глазурованный керамогранит
для инсталляции
CERSANIT Spirit
44.8x89.9 см
Арт. 84253753



Глазурованный керамогранит
для инсталляции
CERSANIT Spirit
44.8x89.9 см
Арт. 84253752



Керамогранит для стен и пола
Монте Тиберио Керамма Марцци
60x119,5x0,9 см
Арт. SG540720R

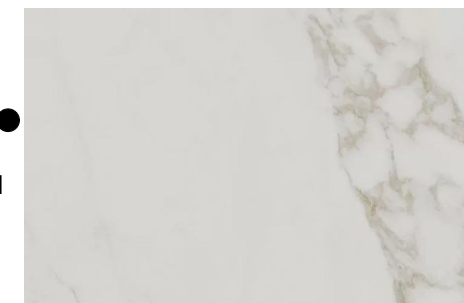

Дизайн концепт "Кухня"



Предлагаемое оформление кухни,
Предусмотреть одел для котла между
холодильником и варочной панелью.
Изготовление на заказ.

Стол Ellipsefurniture Type
(натуральный дуб)
110x76 см Арт. TY010401050101
Стул Galloti дуб патина
рогожка wellton 130 53x56x80



Подвесы
над столом 3-5 шт
ST Luce NEPAZZO
180x1500 мм
Арт. SL1583.103.01
Арт. SL1583.113.01



Плитка для фартука
Коррер Керамма Марацци
30x60x0,9 см Арт. 11279R



Стену за телевизором оформить
гибким мрамором и 3д панелями.
Использовать двусторонние бра.
Композиция может быть как
симметричной, так и ассиметричной.
Гибкий мрамор Бьянка (CL)
284x142 см. Арт. 01-11
Панель декоративная Европласт
600x600x22 Арт.1.59.001




Встраиваемый светильник
Maytoni Technical Dot
GU10 DL042-01-RD-W
12x9x4 см
Арт. 103071708731



Карниз Европласт
2000x74x106 мм
Арт. 1.50.275



Интерьерная краска
Little Greene
Цвет Hollyhock 25
(перед покраской
обязательно сделать
выкрас)

 

Плинтус Европласт
2000x110x15 мм
Арт. 6.53.103



Керамогранит для пола
Понтичелли
Керамма Марацци
60x60x0,9
Арт. SG621322R



Бра Crystal Lux
(на декоративную панель)
170x80x40 мм
Арт. CLT 023W3 WH

Дизайн концепт "Спальня бабушки"



Предлагаемое оформление стены за диваном
внутри арок наклеить текстурные обои.
Арочное обрамление Европласт 160x1030x55 мм Арт. 4.87.032
Молдинг Европласт 2000x96x25 мм Арт. 6.51.307
Зеркало над тумбой изготовит на заказ.
Габариты зеркала должны повторять габариты арок.



Предлагаемое оформление шкафа на всю стену
с телевизором.
Обязательно предусмотреть витрину.
Изготовление на заказ.

Карниз Европласт
2000x74x106 мм
Арт. 1.50.275



Подушки
зеленых оттенков
Пошив под заказ.






Обои
наклеить внутри арок
Виктория Стенова
Фон COMFORT
Арт. 98804

Интерьерная краска
Little Greene
Цвет Hollyhock 25
(перед покраской
обязательно сделать
выкрас)

Плинтус Европласт
2000x110x15 мм
Арт. 6.53.103

Кварцвиниловый SPC
ламинат
Наличие теснения
уточнить при покупке
Vinilam Ceramo XXL
Дуб Давос 8880-EIR
1520x225x5,5 мм
Арт. 325415

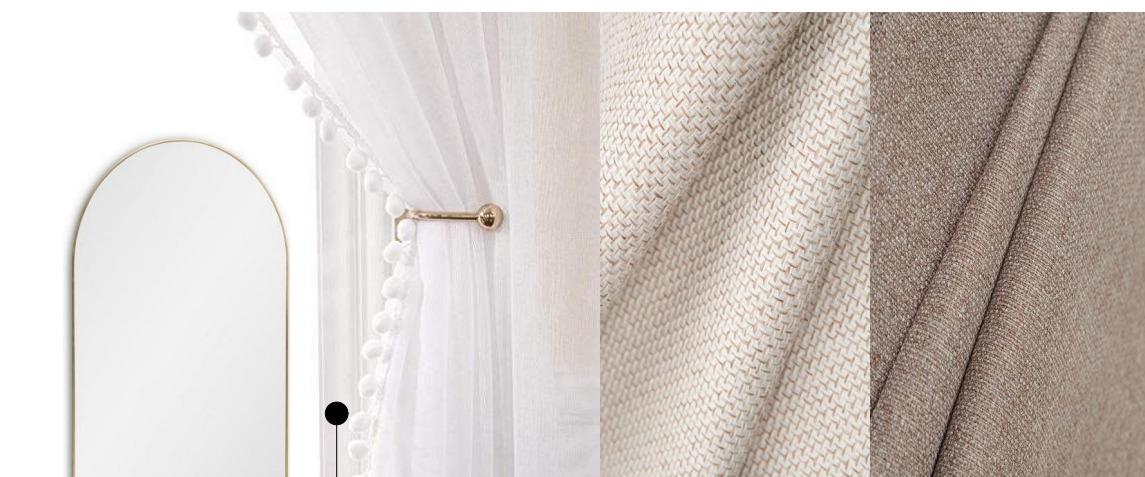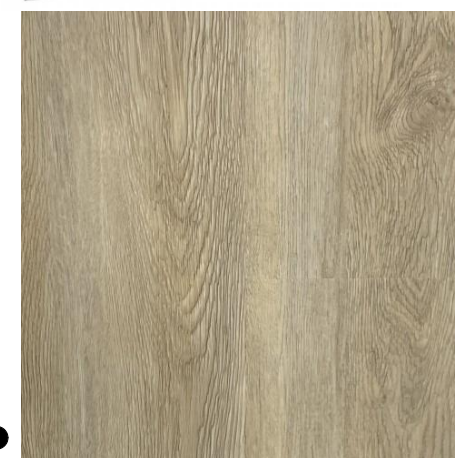 

Окна оформить
шторами.
Партьера рогожка
крупного плетения.
Тюль белая.
Пошив на заказ.



Люстра и бра Maytoni
59x77 см
Арт. 750215-96403
Арт. 705756-96403



Диван
SOUL PREMIUM
200x90x78 см



Тумба DALI
77x52x55 см



Столик To4rooms Flint bay
35x60 см
Арт. BD-915868





Предлагаемое оформление стены за кроватью.
Зеркало в потолок бронзовое под заказ
Молдинг Европласт 2000x96x25 мм Арт. 6.51.307
Полки для книг и стеллаж-перегородку оформить одинаково.
Шкаф, тв тумба, деревянные панели за тв, изготовление под заказ.



Дизайн концепт "Спальня"

Оформить окна шторами
Партнера рогожка
крупного плетения.
Тюль белая.
Пошив на заказ.

Встраиваемый светильник
Maytoni Technical Dot
GU10 DL042-01-RD-W
12x9x4 см
Арт. 103071708731



Люстра Aployst Monisia
120x90x60 см

Арт. APL.020.03.138

Подвес F-Promo Altus
45x60x100 см Арт. 4221-1P

Бра Aployst Gabi
1000x10x6 см
Арт. APL.0123.11.20


Журнальный стол
Эйр-2 Beige 62x35 см
Эйр-1 Green 37x42 см



Консоль 75x34x20 см
Арт. 158225028



Тумба
Шелтон-1 Latte
50x22x42 см

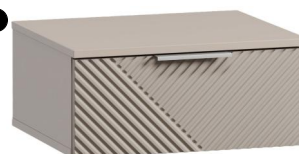

Пуф 40x45 см
Арт. BD-1960140


Кровать Молсон
160 Bucle Smoky
224x176x127 см



Карниз Европласт
2000x74x106 мм
Арт. 1.50.275




Интерьерная краска
Little Greene
Цвет Hollyhock 25
(перед покраской
обязательно сделать
выкрас)

 

Плинтус Европласт
2000x110x15 мм
Арт. 6.53.103



Кварцвиниловый SPC
ламинат
Наличие теснения
уточнить при покупке
Vinilam Ceramo XXL
Дуб Давос 8880-EIR
1520x225x5,5 мм
Арт. 325415

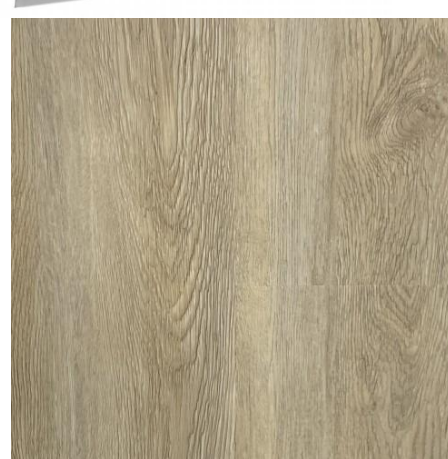

Диван Аронт
Мини Velvet Olive
186x105x73 см