




LOTUS FLOWER
DESIGN STUDIO

Ведомость рабочих чертежей

Лист	Наименование
1	Титульный лист
2	Ведомость чертежей
3	Обмерный план
4	План монтажа
5	План обмера после монтажа
6	План расстановки мебели
7	Серая 3D модель вид 1
8	Серая 3D модель вид 2
9	Серая 3D модель вид 3
10	Серая 3D модель вид 4
11	Серая 3D модель вид 5
12	Серая 3D модель вид 6
13	Серая 3D модель вид 7
14	Серая 3D модель вид 8
15	Серая 3D модель вид 9
16	Серая 3D модель вид 10
17	План водоснабжения
18	План освещения с привязками
19	План освещения с размерами
20	План электрики
21	План установки системы электроподогрева пола
22	Дизайн концепт "Прихожая, коридор"
23	Дизайн концепт "Сан. узлы"
24	Дизайн концепт "Кухня-столовая"
25	Дизайн концепт "Гостиная"
26	Дизайн концепт "Спальня"
27	
28	
29	

Примечания:

						Экспресс дизайн-проект формат 3			
						г. Пятигорск 2026 г.	Масштаб	Лист	Листов
Заказчик							M:50	02	26
Разработчик	Манукян Н. А.								
						Ведомость рабочих чертежей	LOTUS FLOWER DESIGN STUDIO		

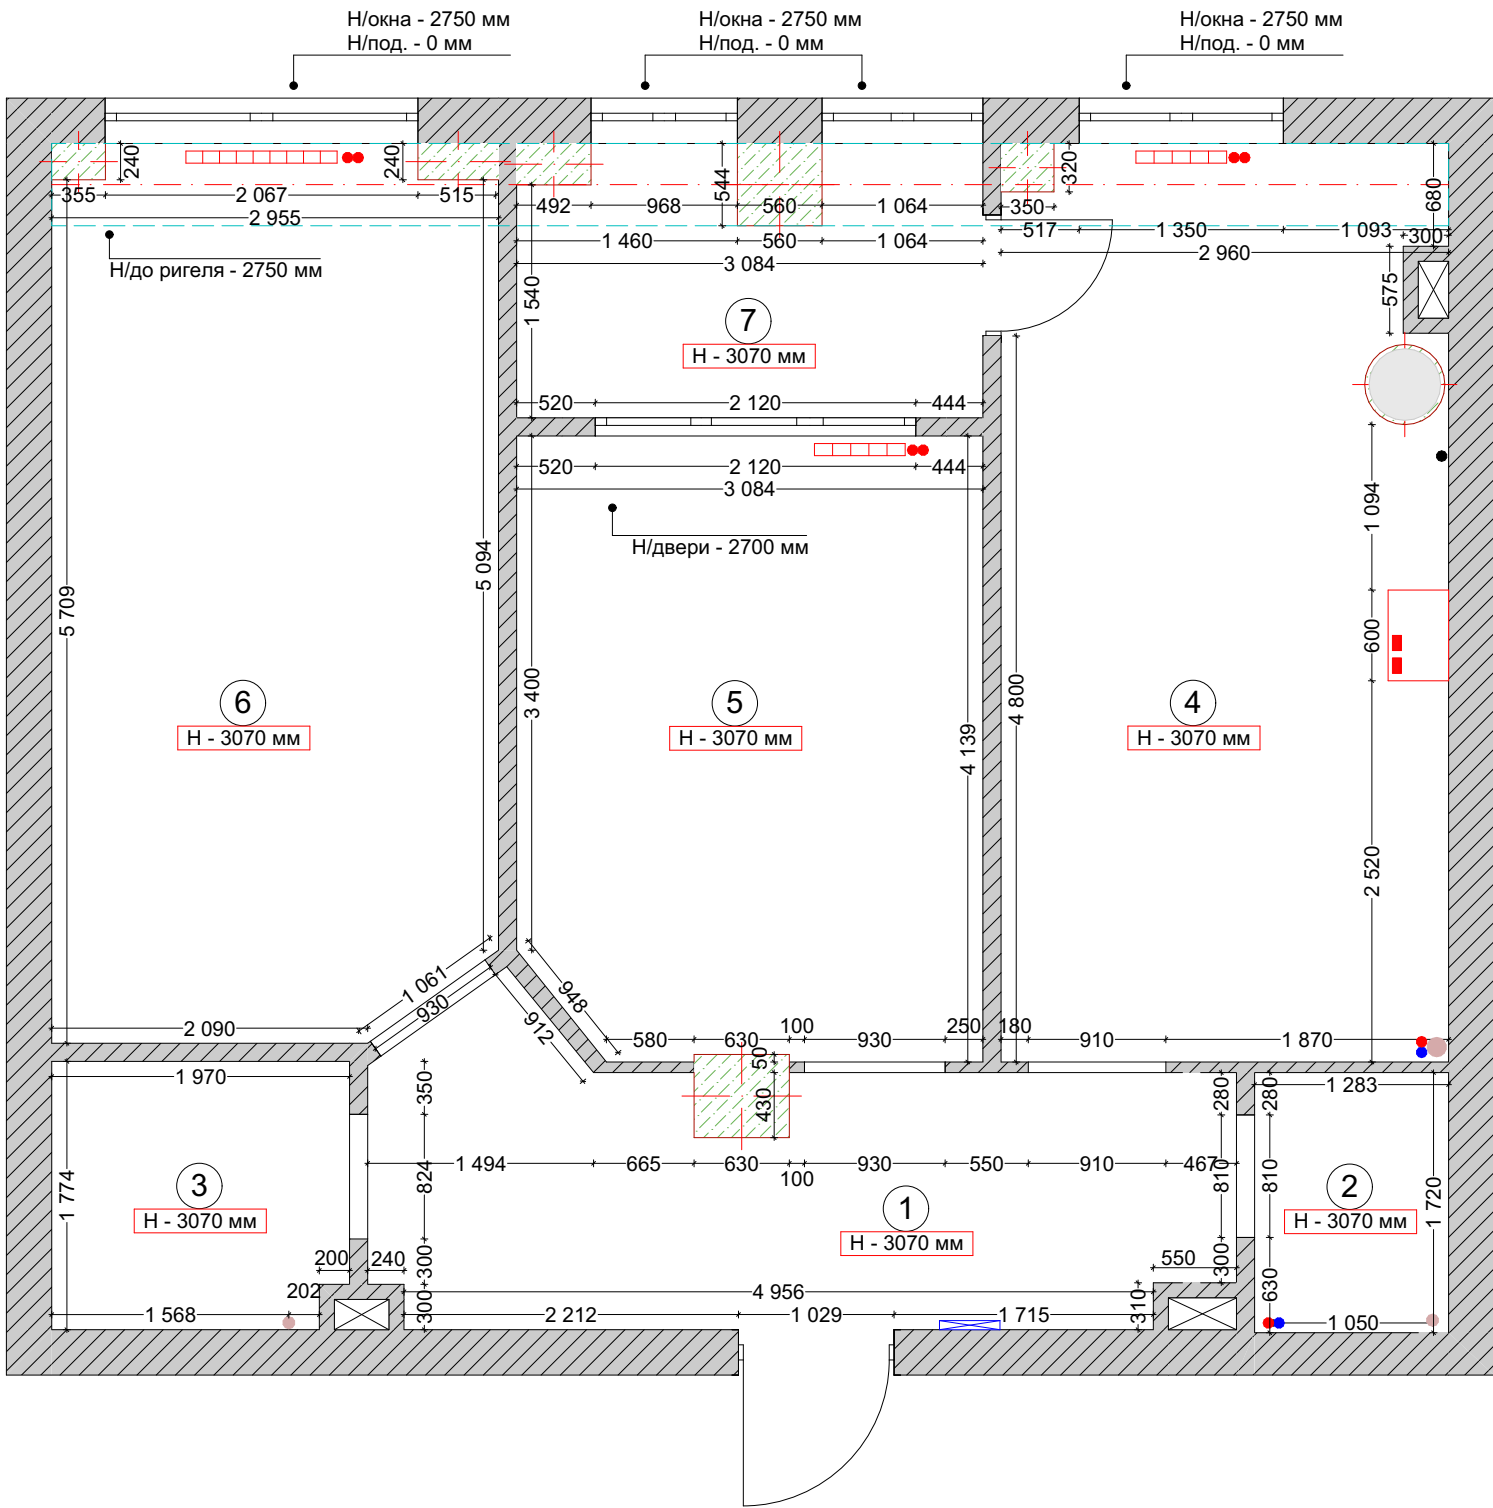


Экспликация обмера		
№	Помещение	Площадь
1	Прихожая-коридор	9,80
2	Сан. узел	2,18
3	Сан. узел	3,43
4	Кухня	17,69
5	Комната	12,51
6	Комната	17,10
7	Лоджия	5,15
Общая площадь		67,86 м²

Условные обозначения	
2D вид	Наименование
	Стены несущие
	Стены существующие не несущие
	Перегородка из ГВЛ
	Эл. щиток
	Водопроводные трубы
	Канализация
	Вентиляция
	Вывод газовой трубы

Примечания:

Все размеры уточнить со смежником.

						Экспресс дизайн-проект формат 3			
Заказчик						г. Пятигорск 2026 г.	Масштаб	Лист	Листов
Разработчик		Манукян Н. А.					M:50	03	26
						Обмерный план	LOTUS FLOWER DESIGN STUDIO		

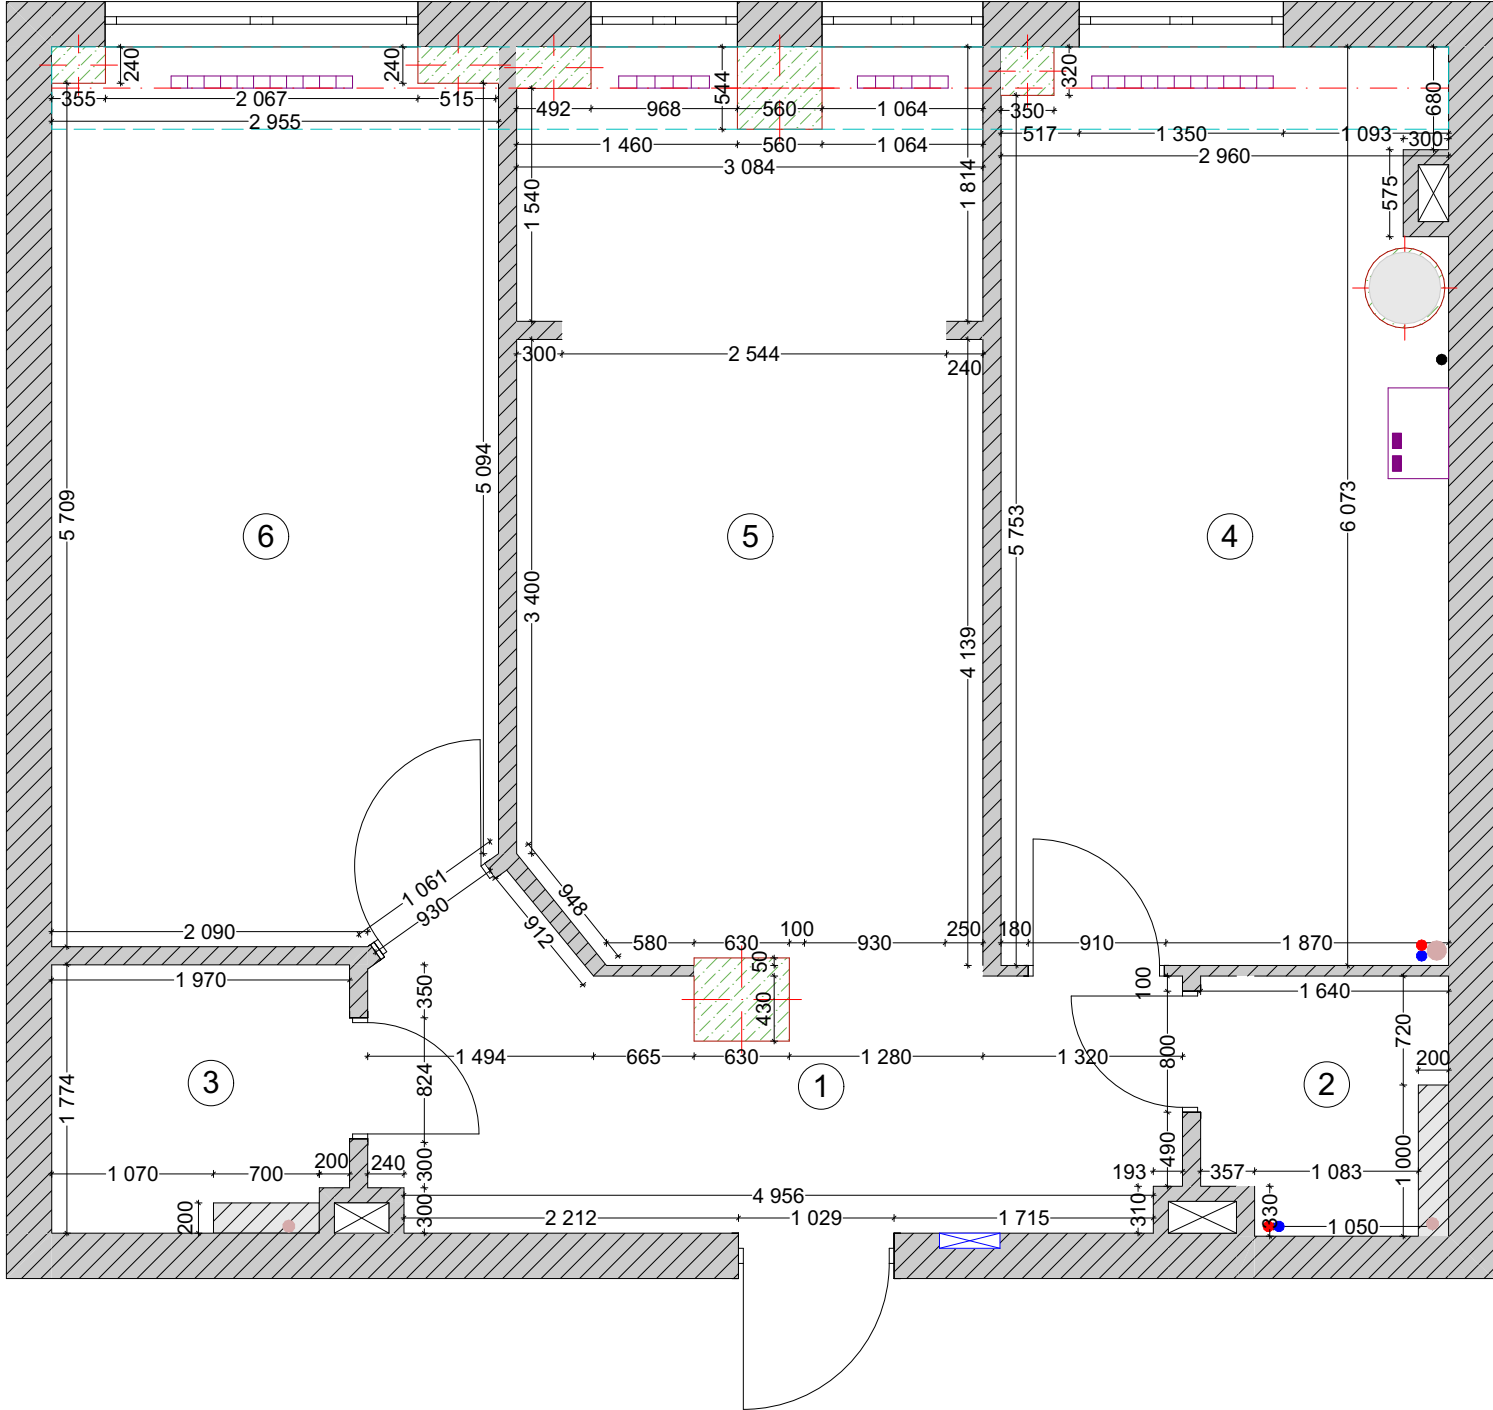


Экспликация обмера		
№	Помещение	Площадь
1	Прихожая-коридор	9,30
2	Сан. узел	2,70
3	Душевая	3,43
4	Кухня	17,69
5	Гостиная	18,06
6	Спальня	17,10
Общая площадь		68,28 м²


Условные обозначения	
2D вид	Наименование
	Стены несущие
	Стены существующие не несущие
	Перегородка из ГВЛ
	Эл. щиток
	Водопроводные трубы
	Канализация
	Вентиляция
	Вывод газовой трубы


Примечания:


Высота дверных проемов - 2,1 м (для дверного полотна 2,0м). Полотно - 100 мм.
На чертежах указана ширина проема. Все размеры уточнить со смежником.


						Экспресс дизайн-проект формат 3			
Заказчик						г. Пятигорск 2026 г.	Масштаб	Лист	Листов
Разработчик		Манукян Н. А.					М:50	05	26
						План обмера после монтажа	LOTUS FLOWER DESIGN STUDIO		

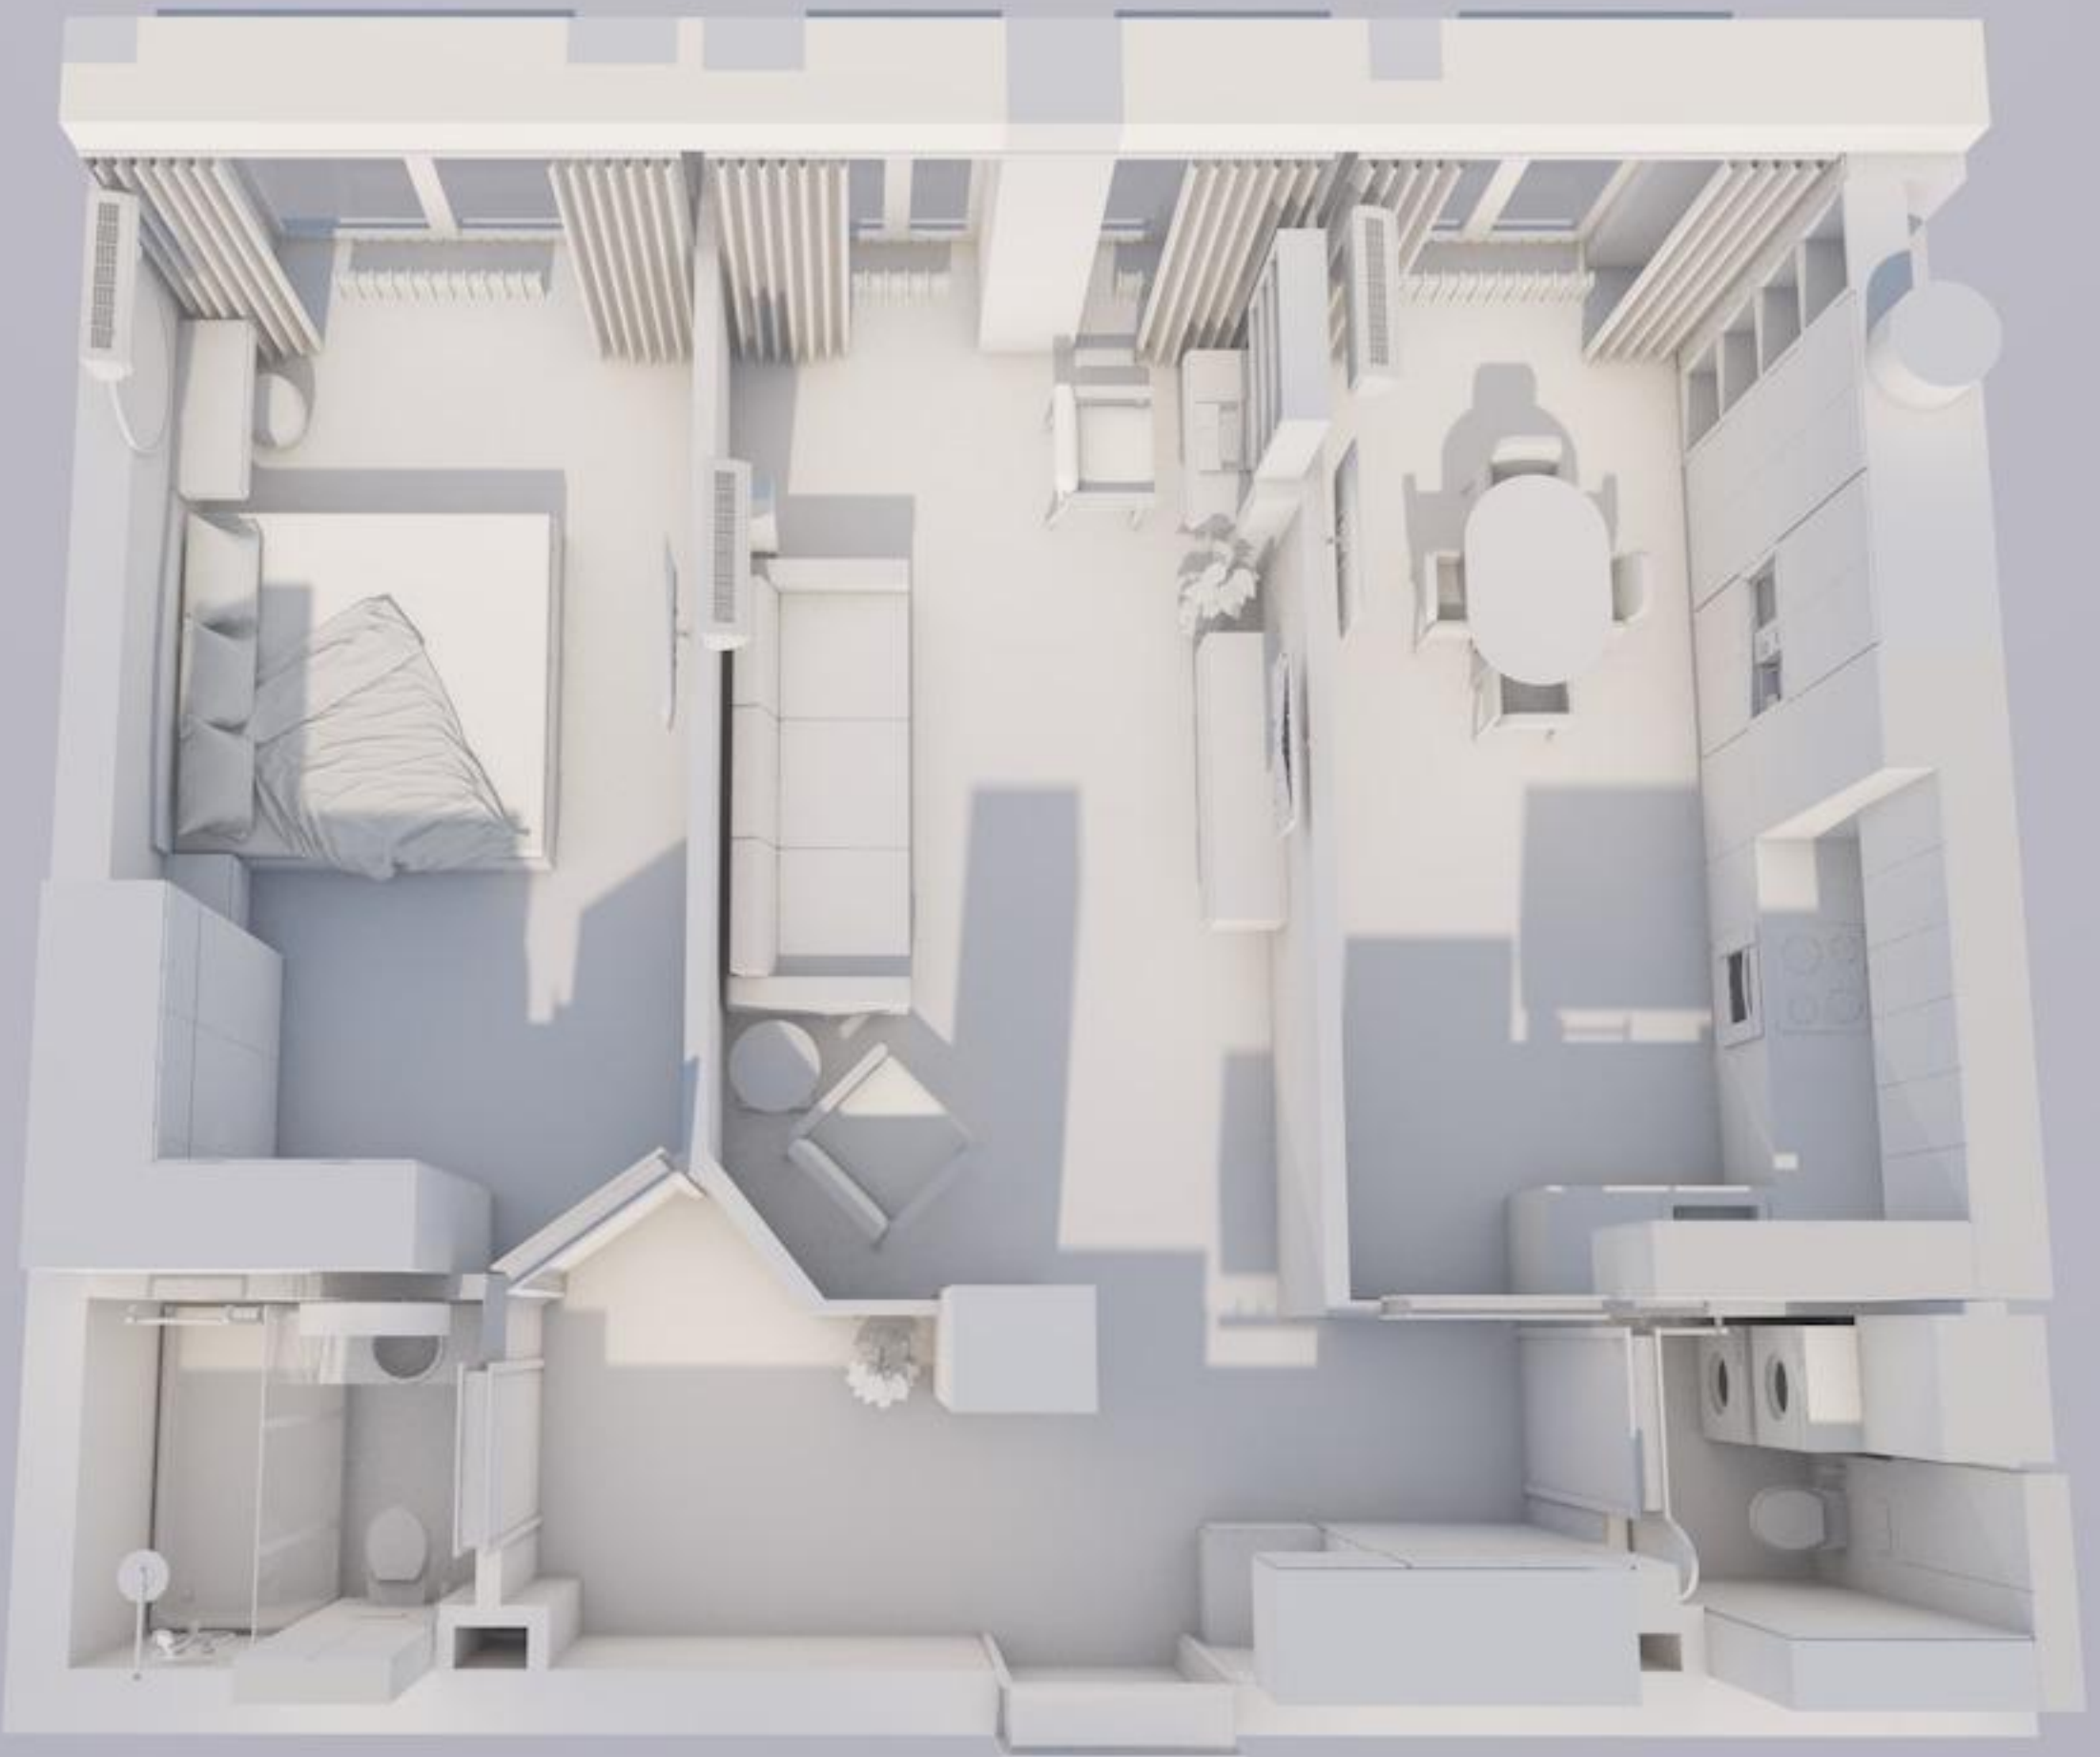


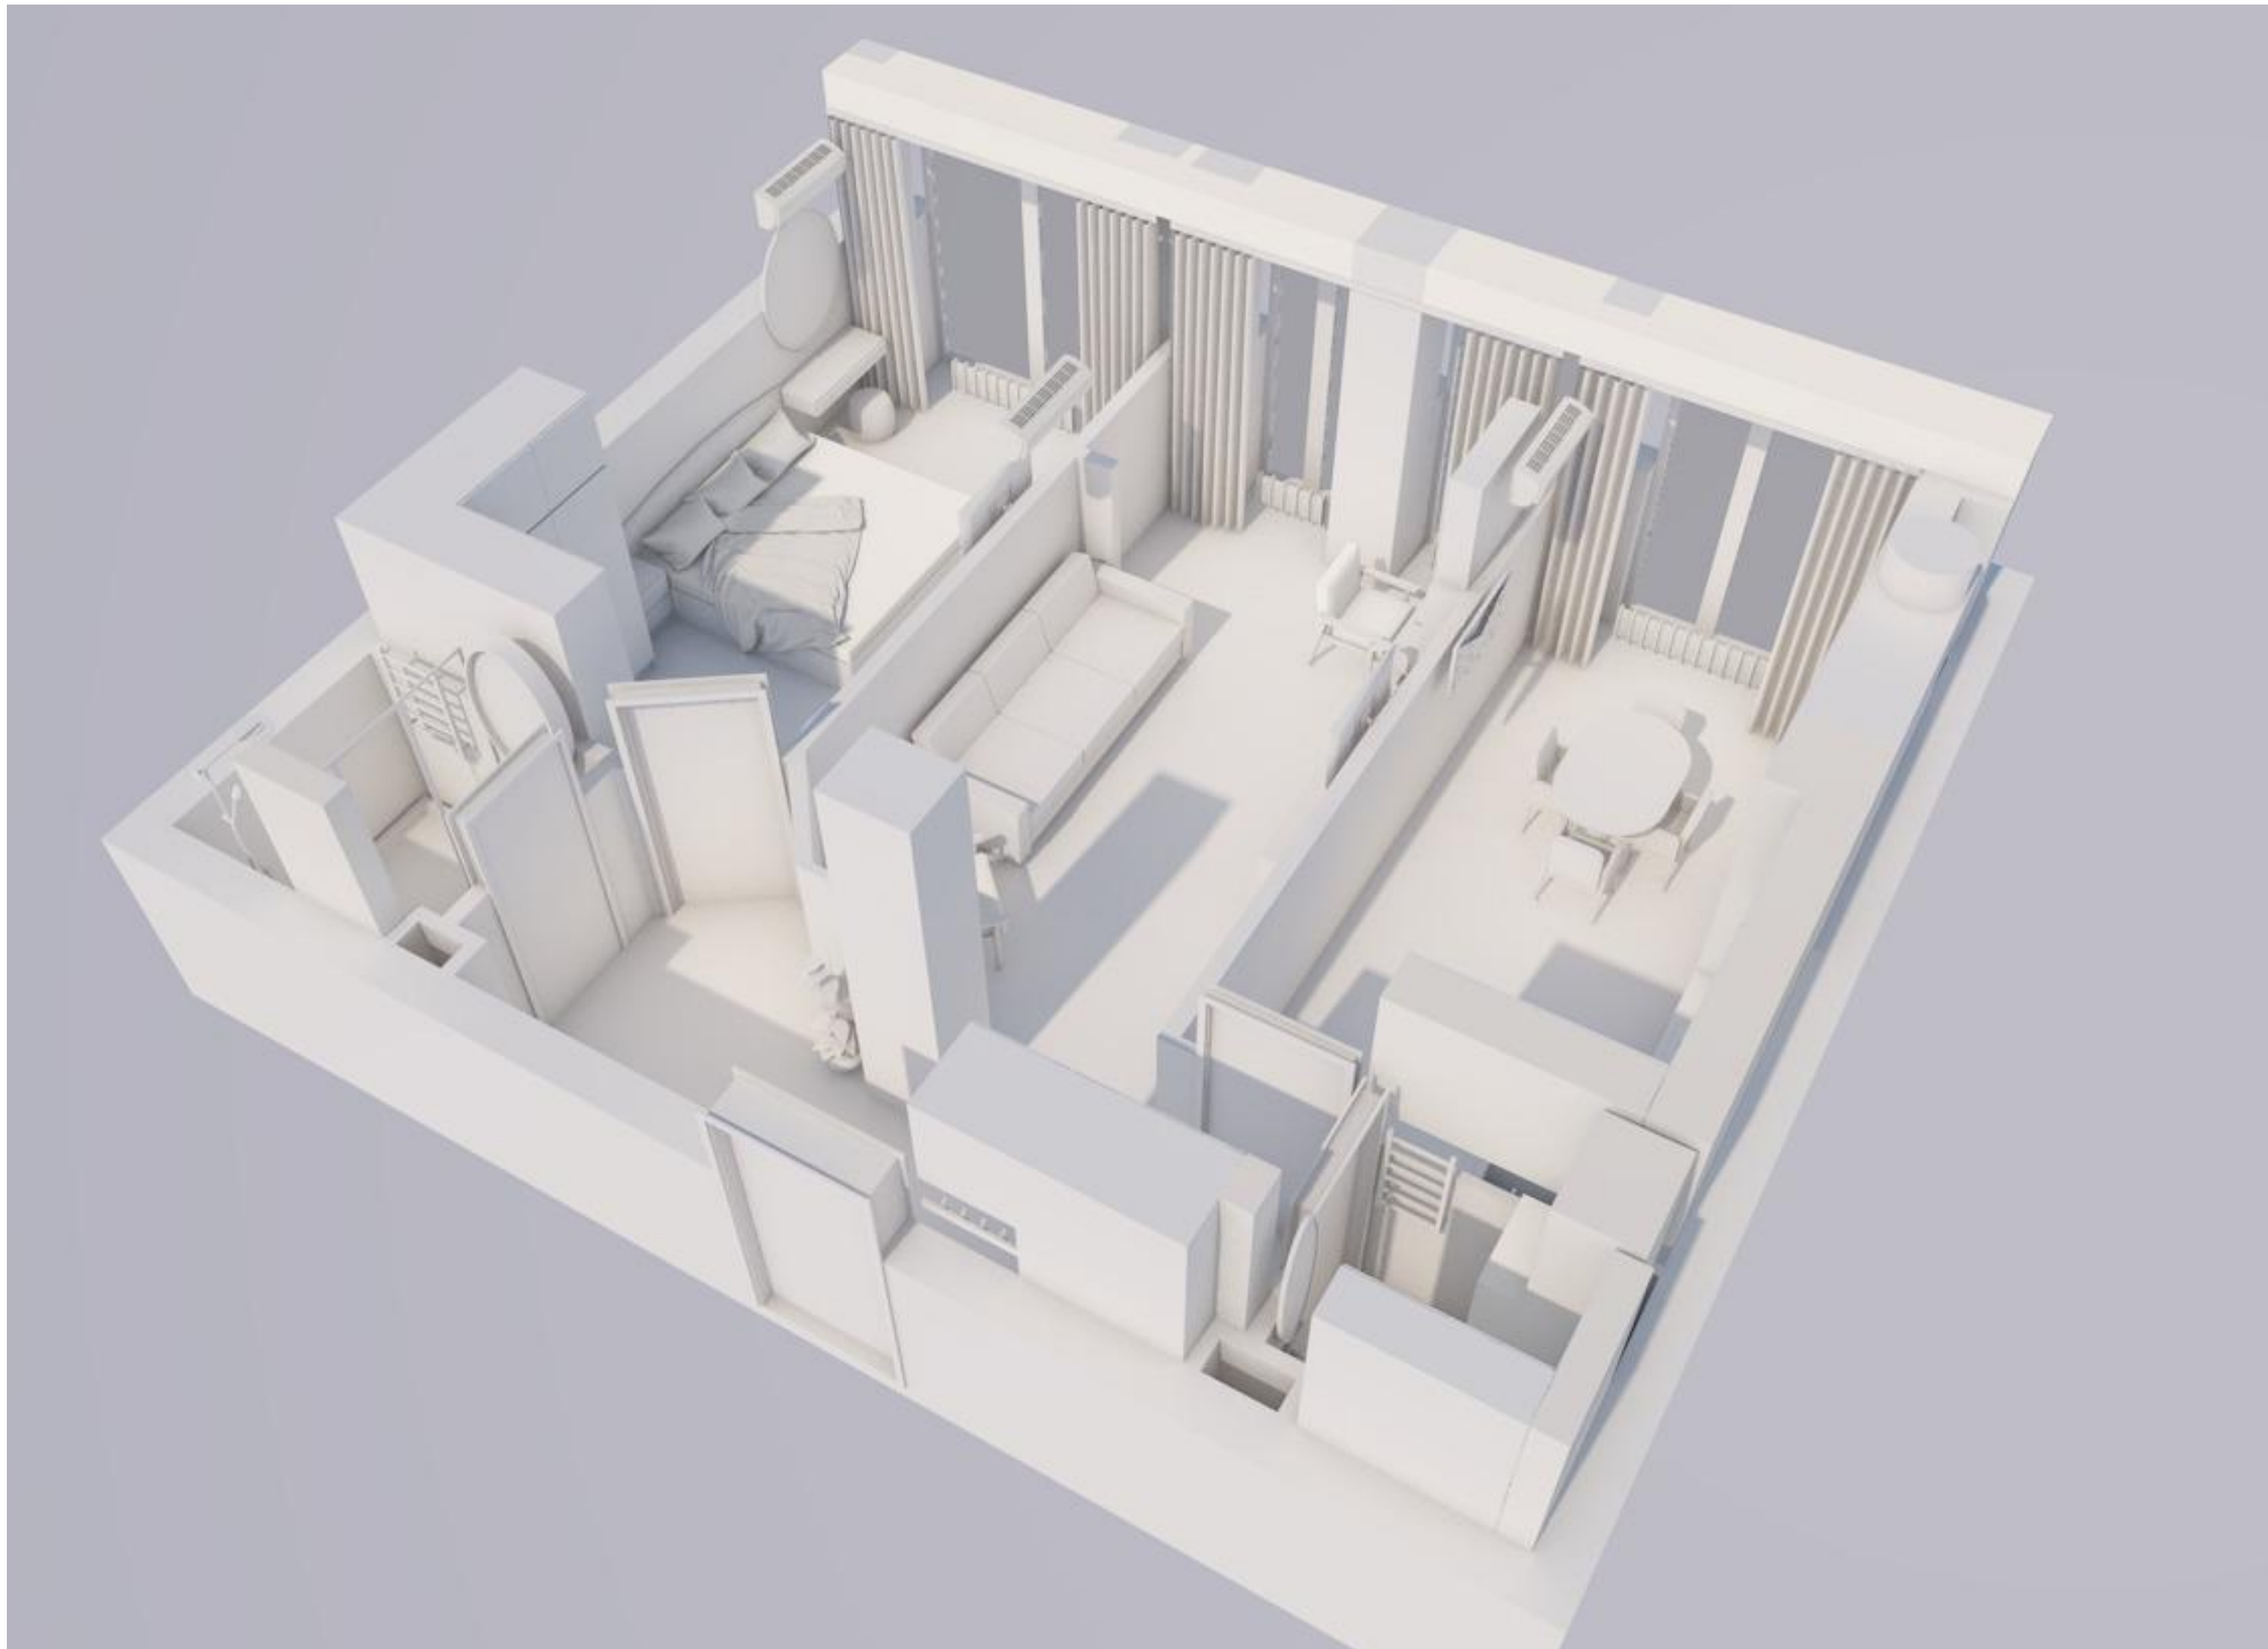


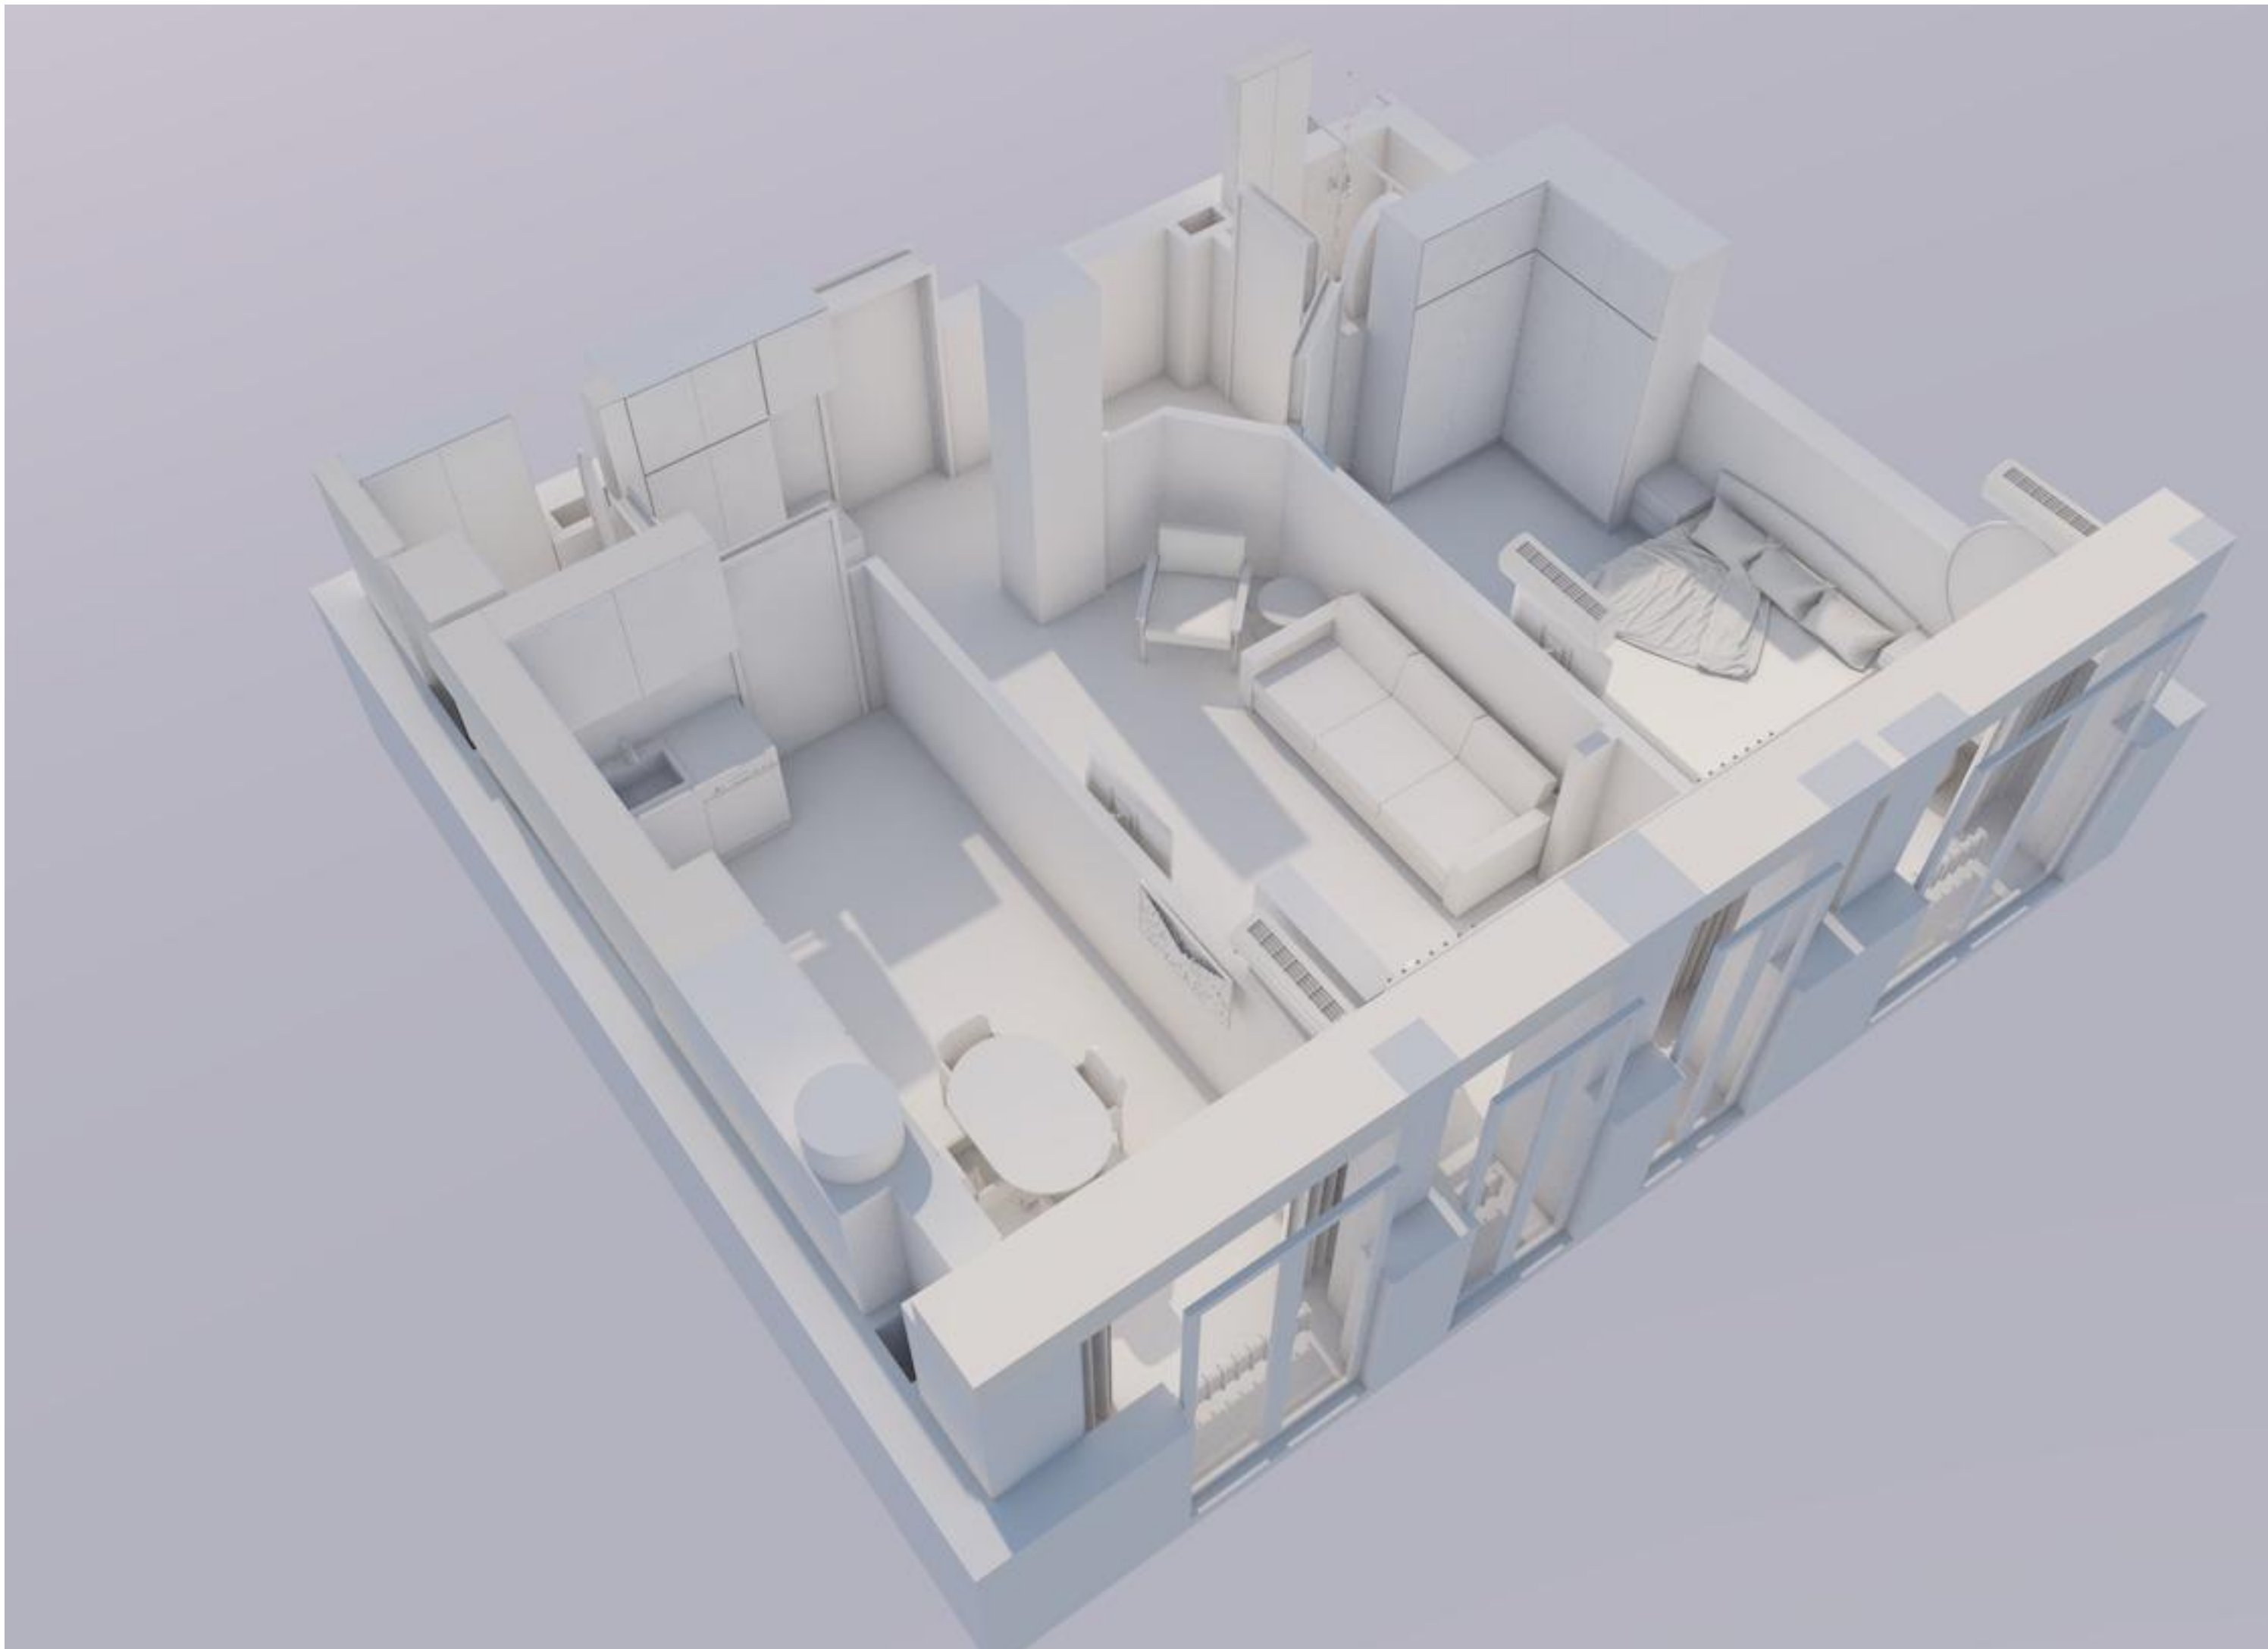

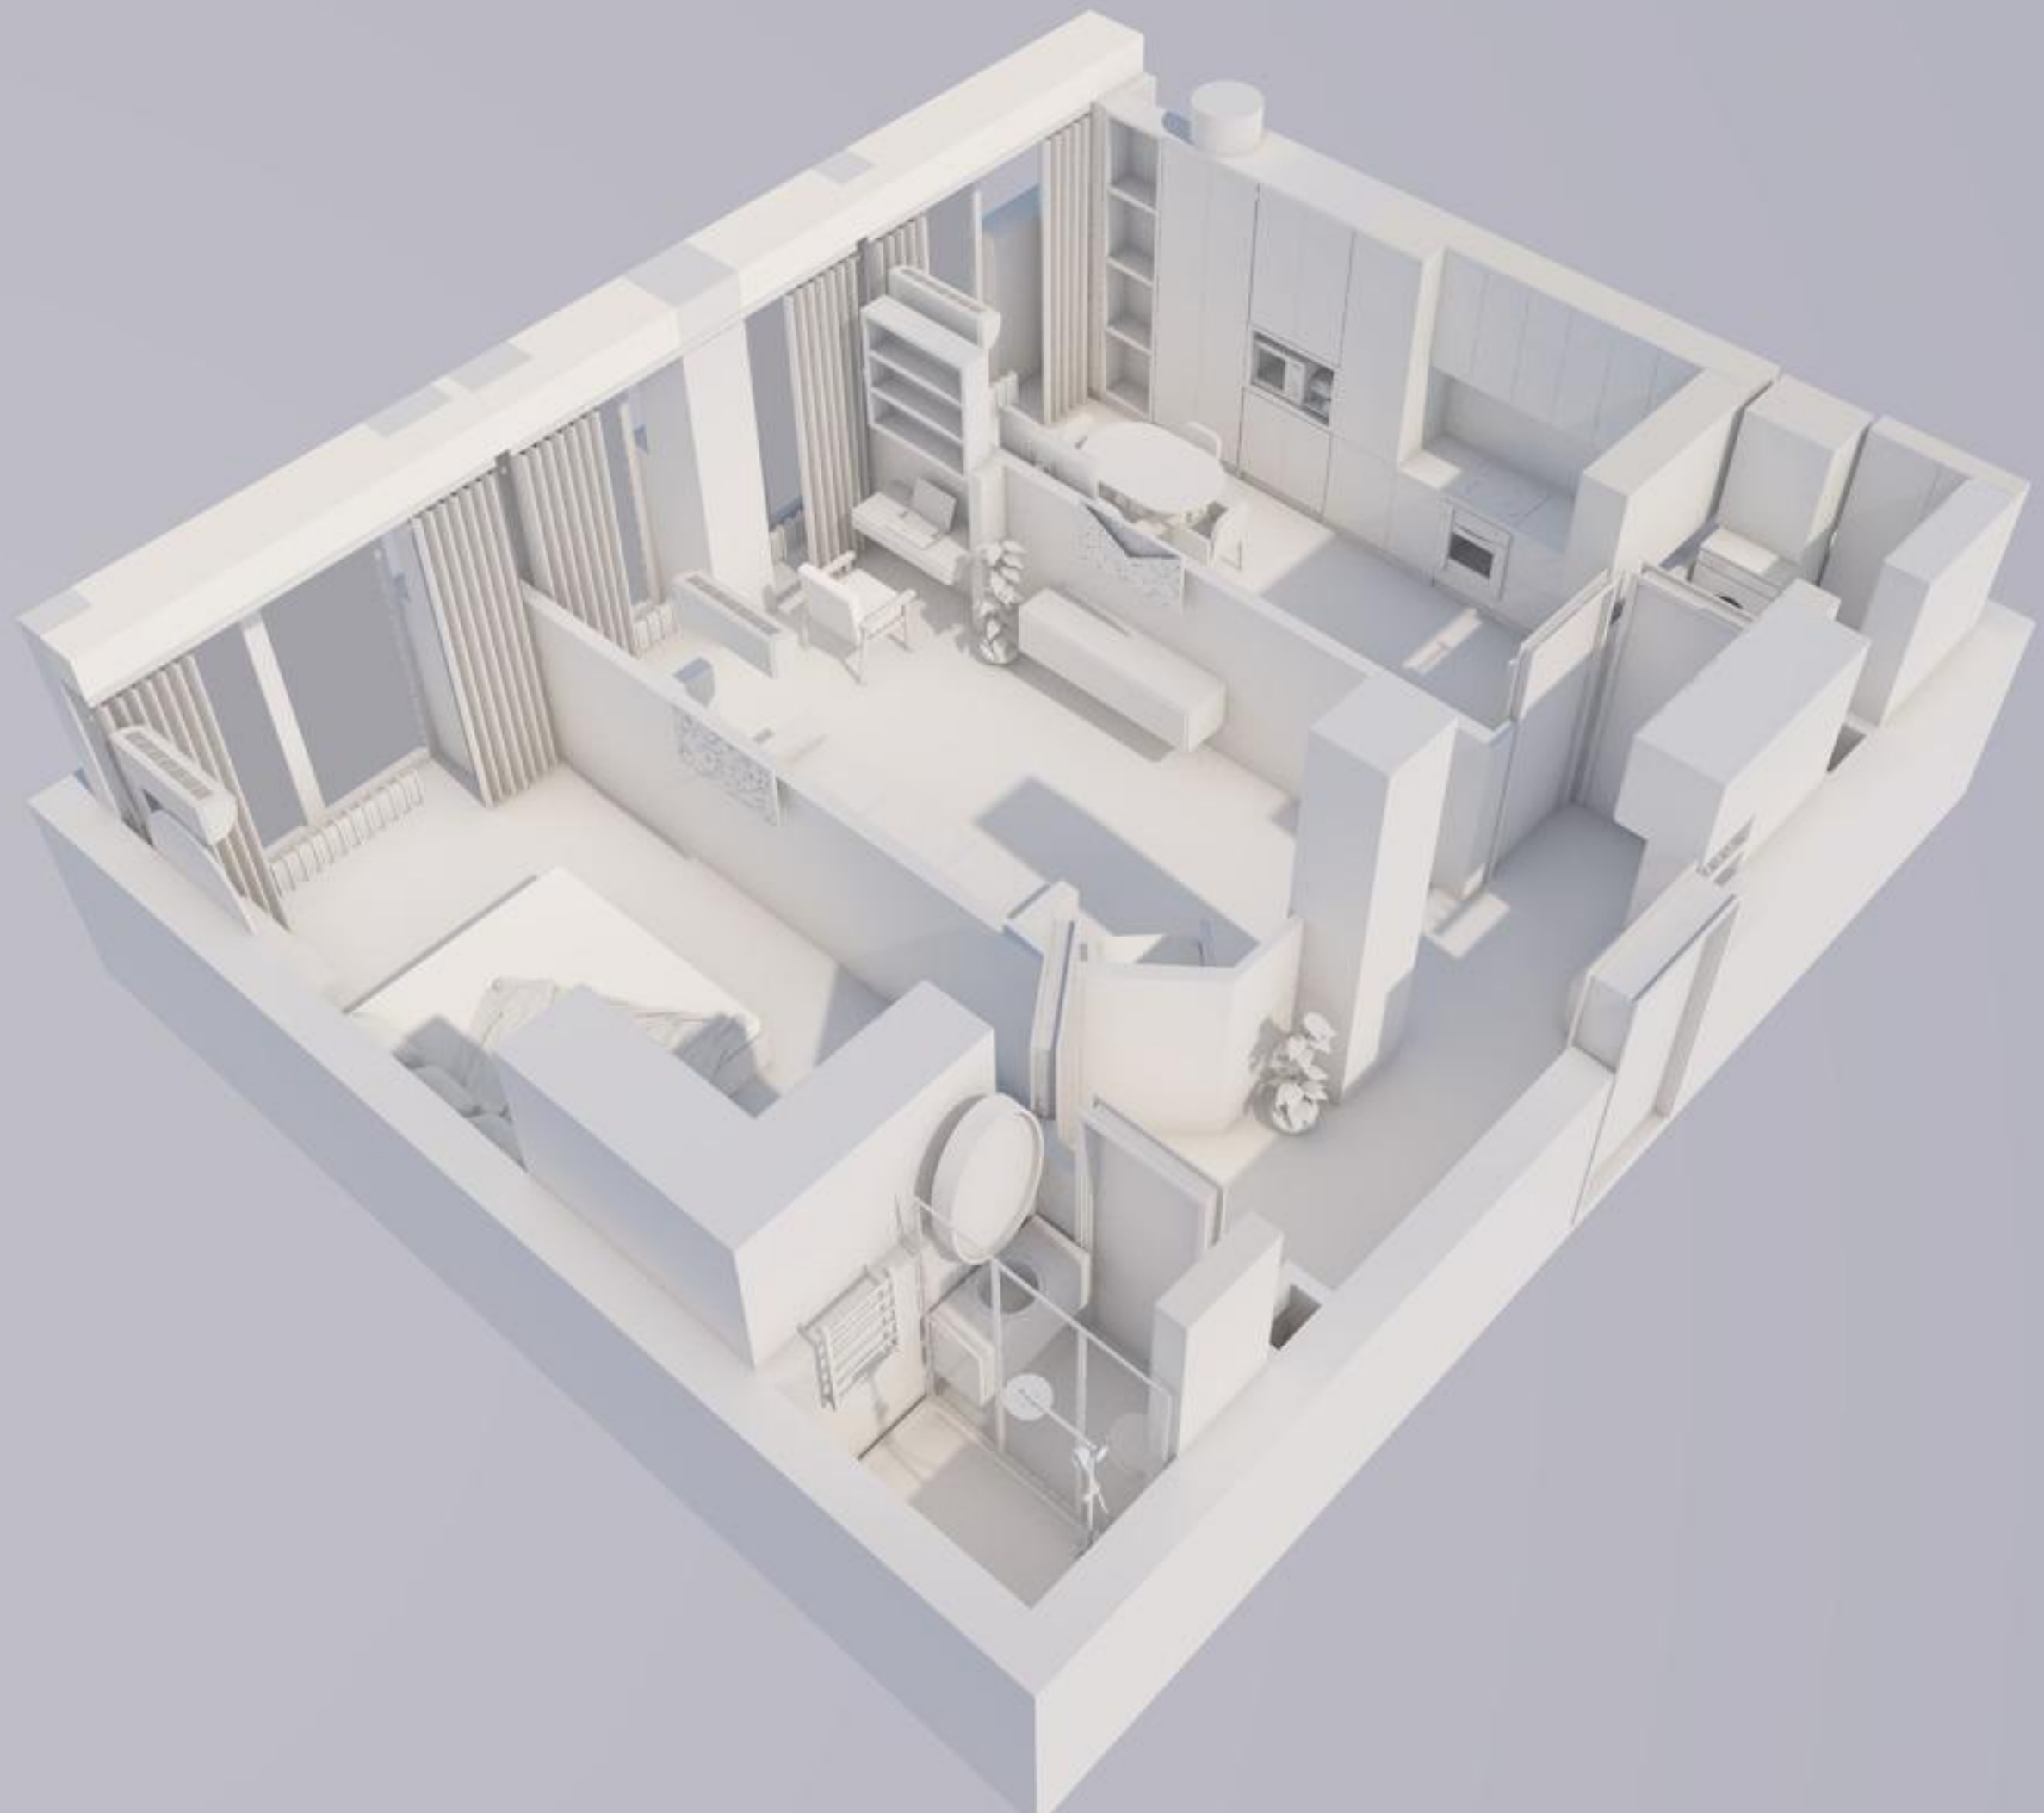


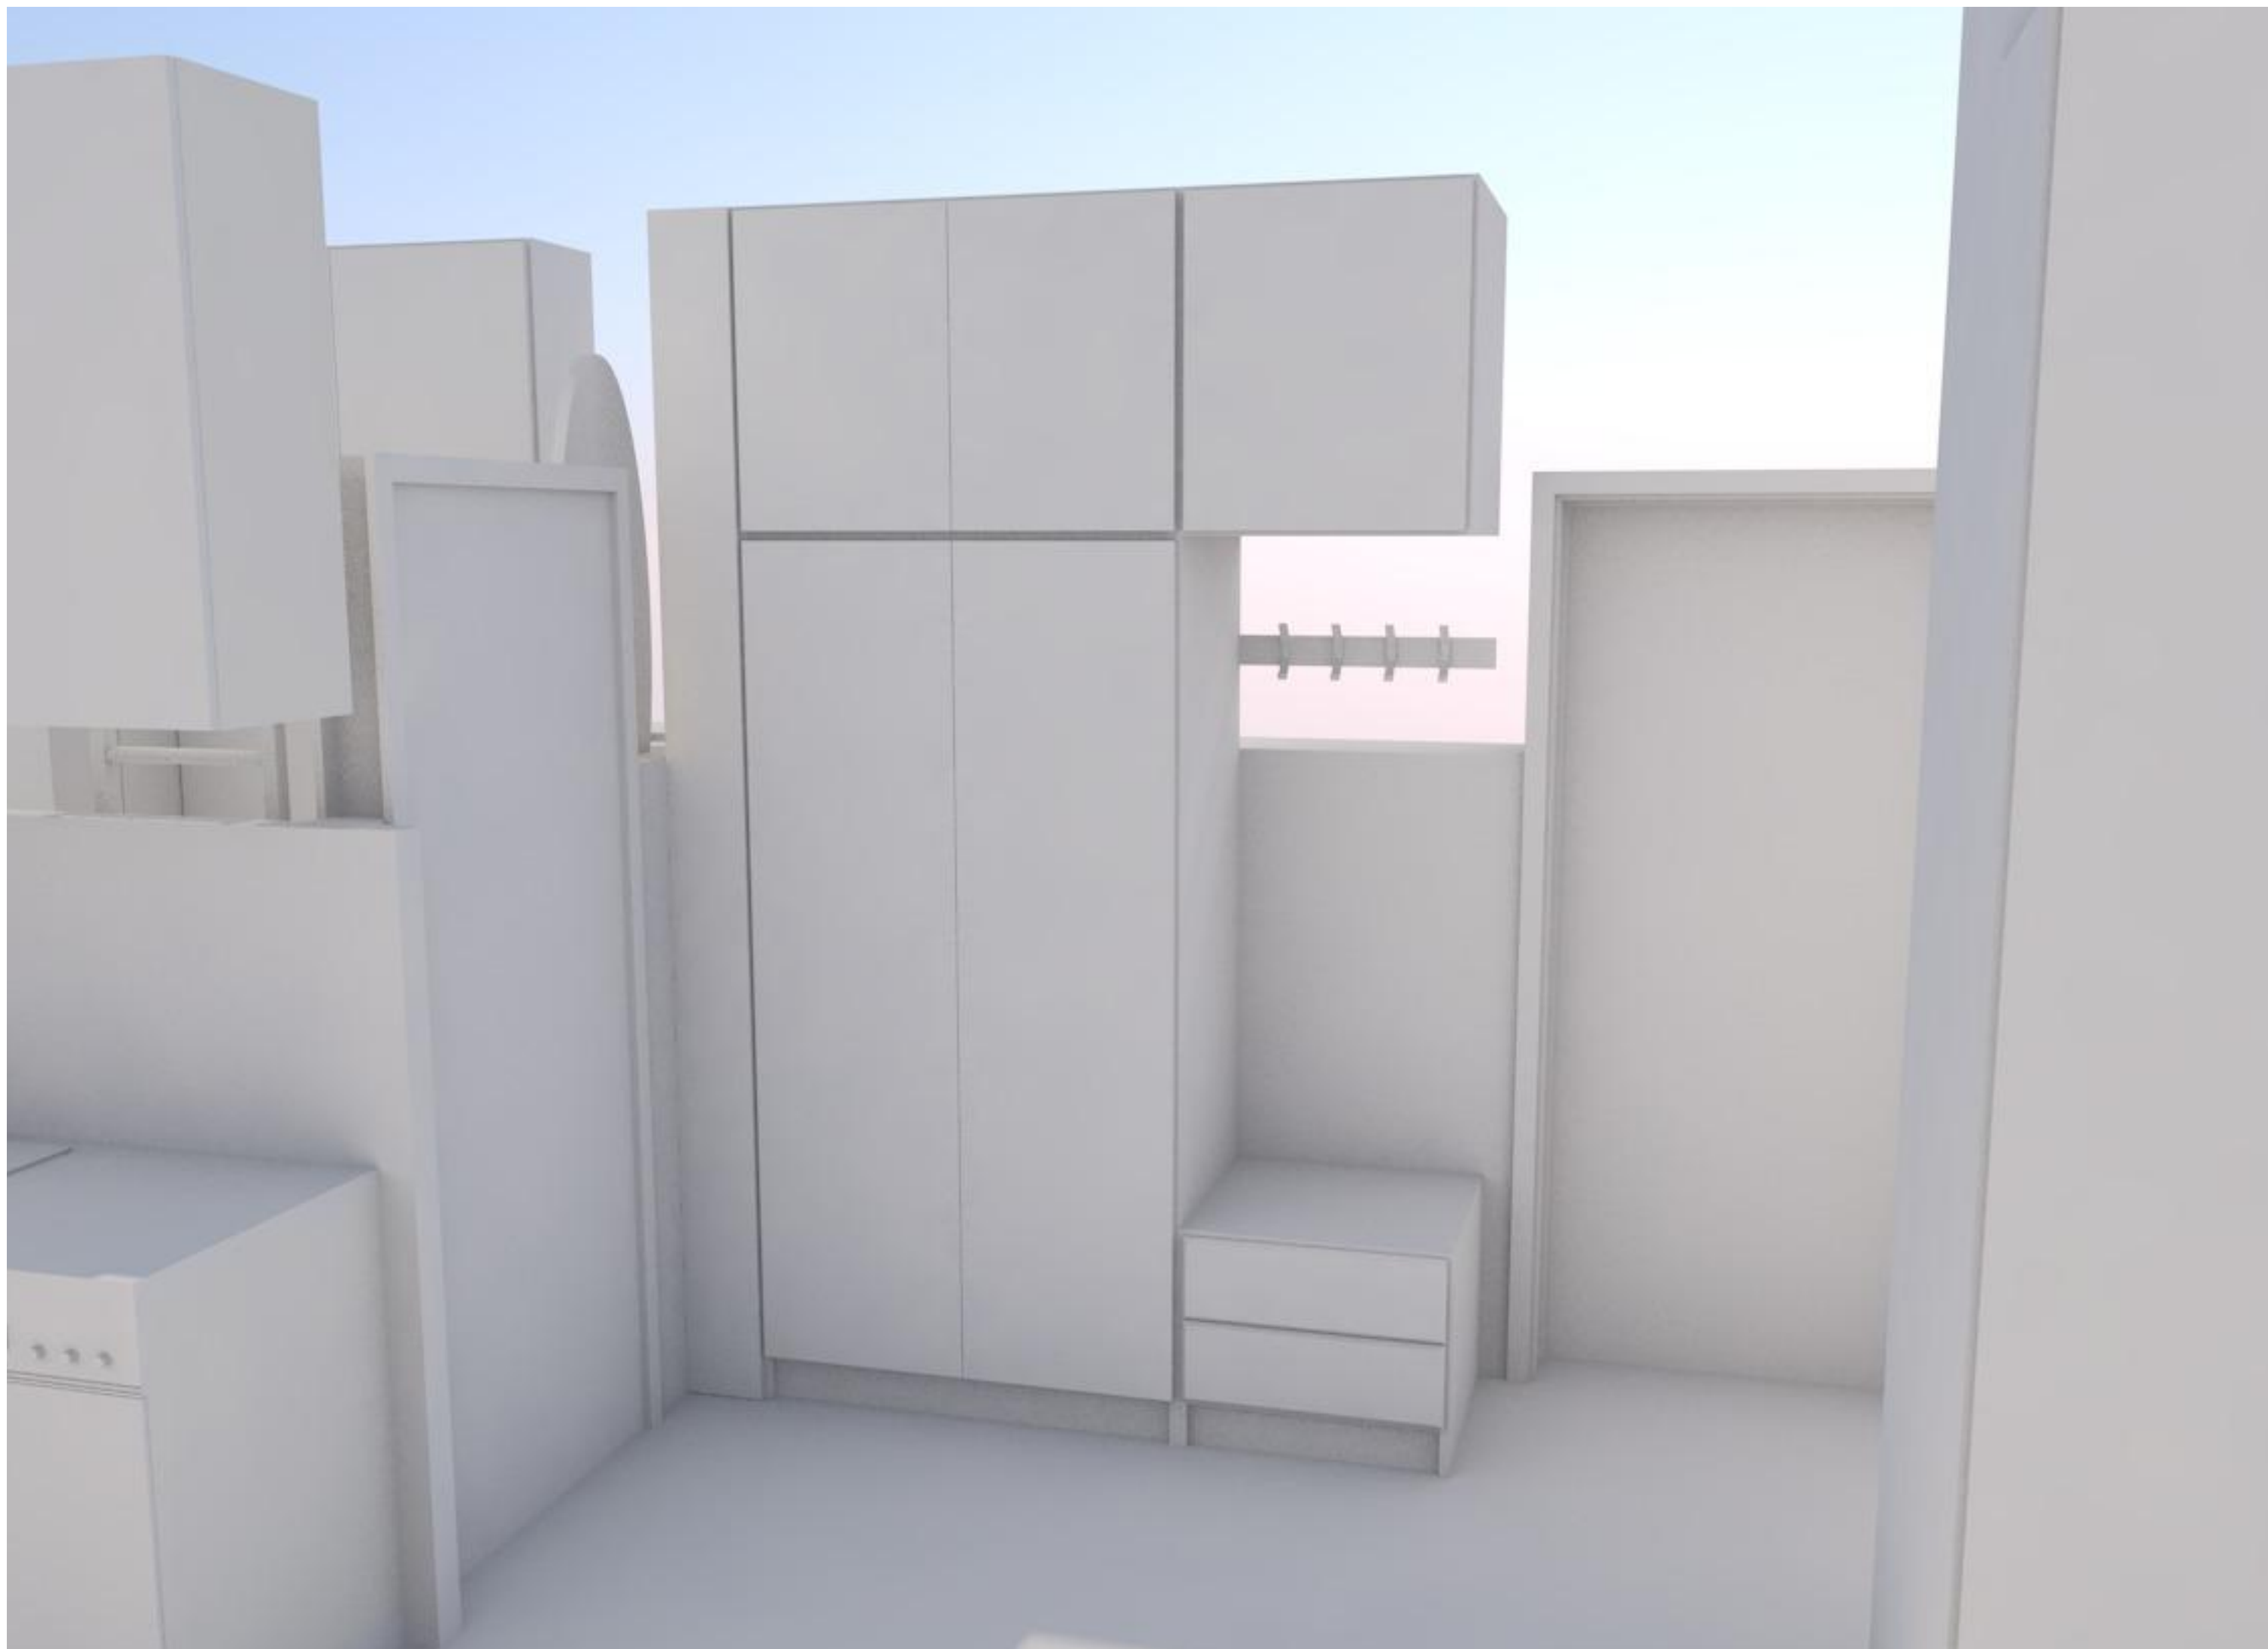


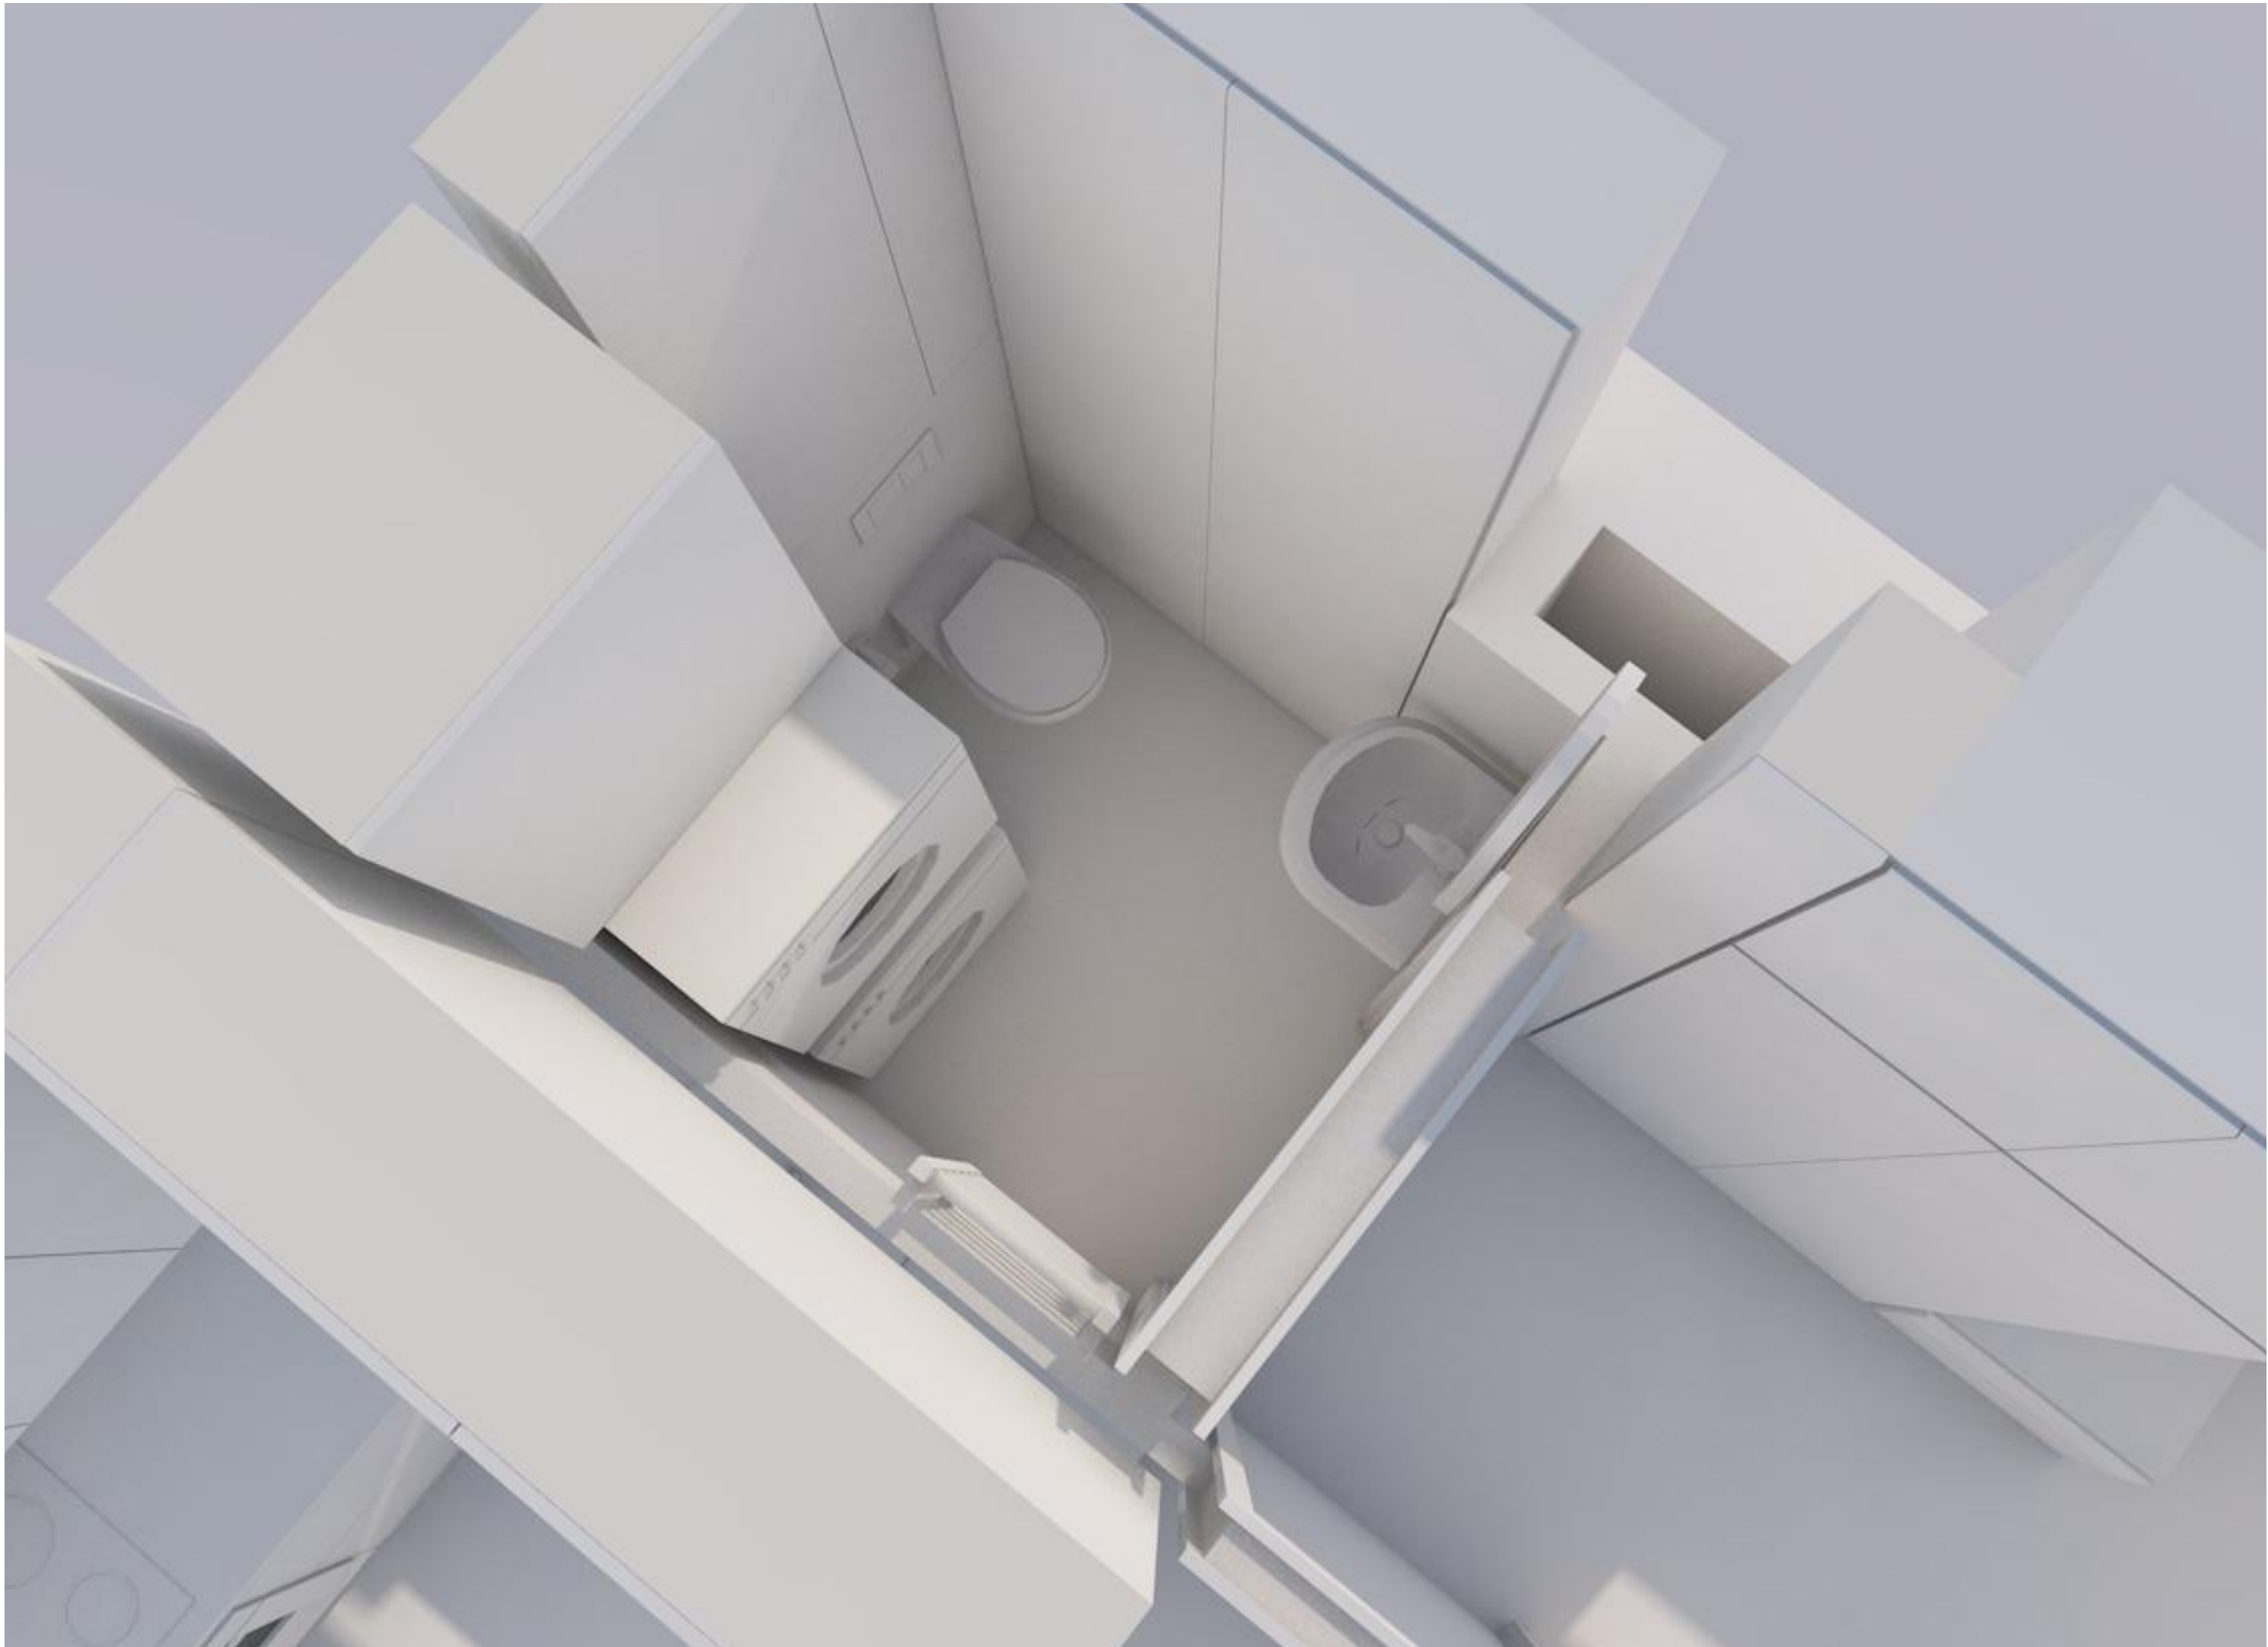


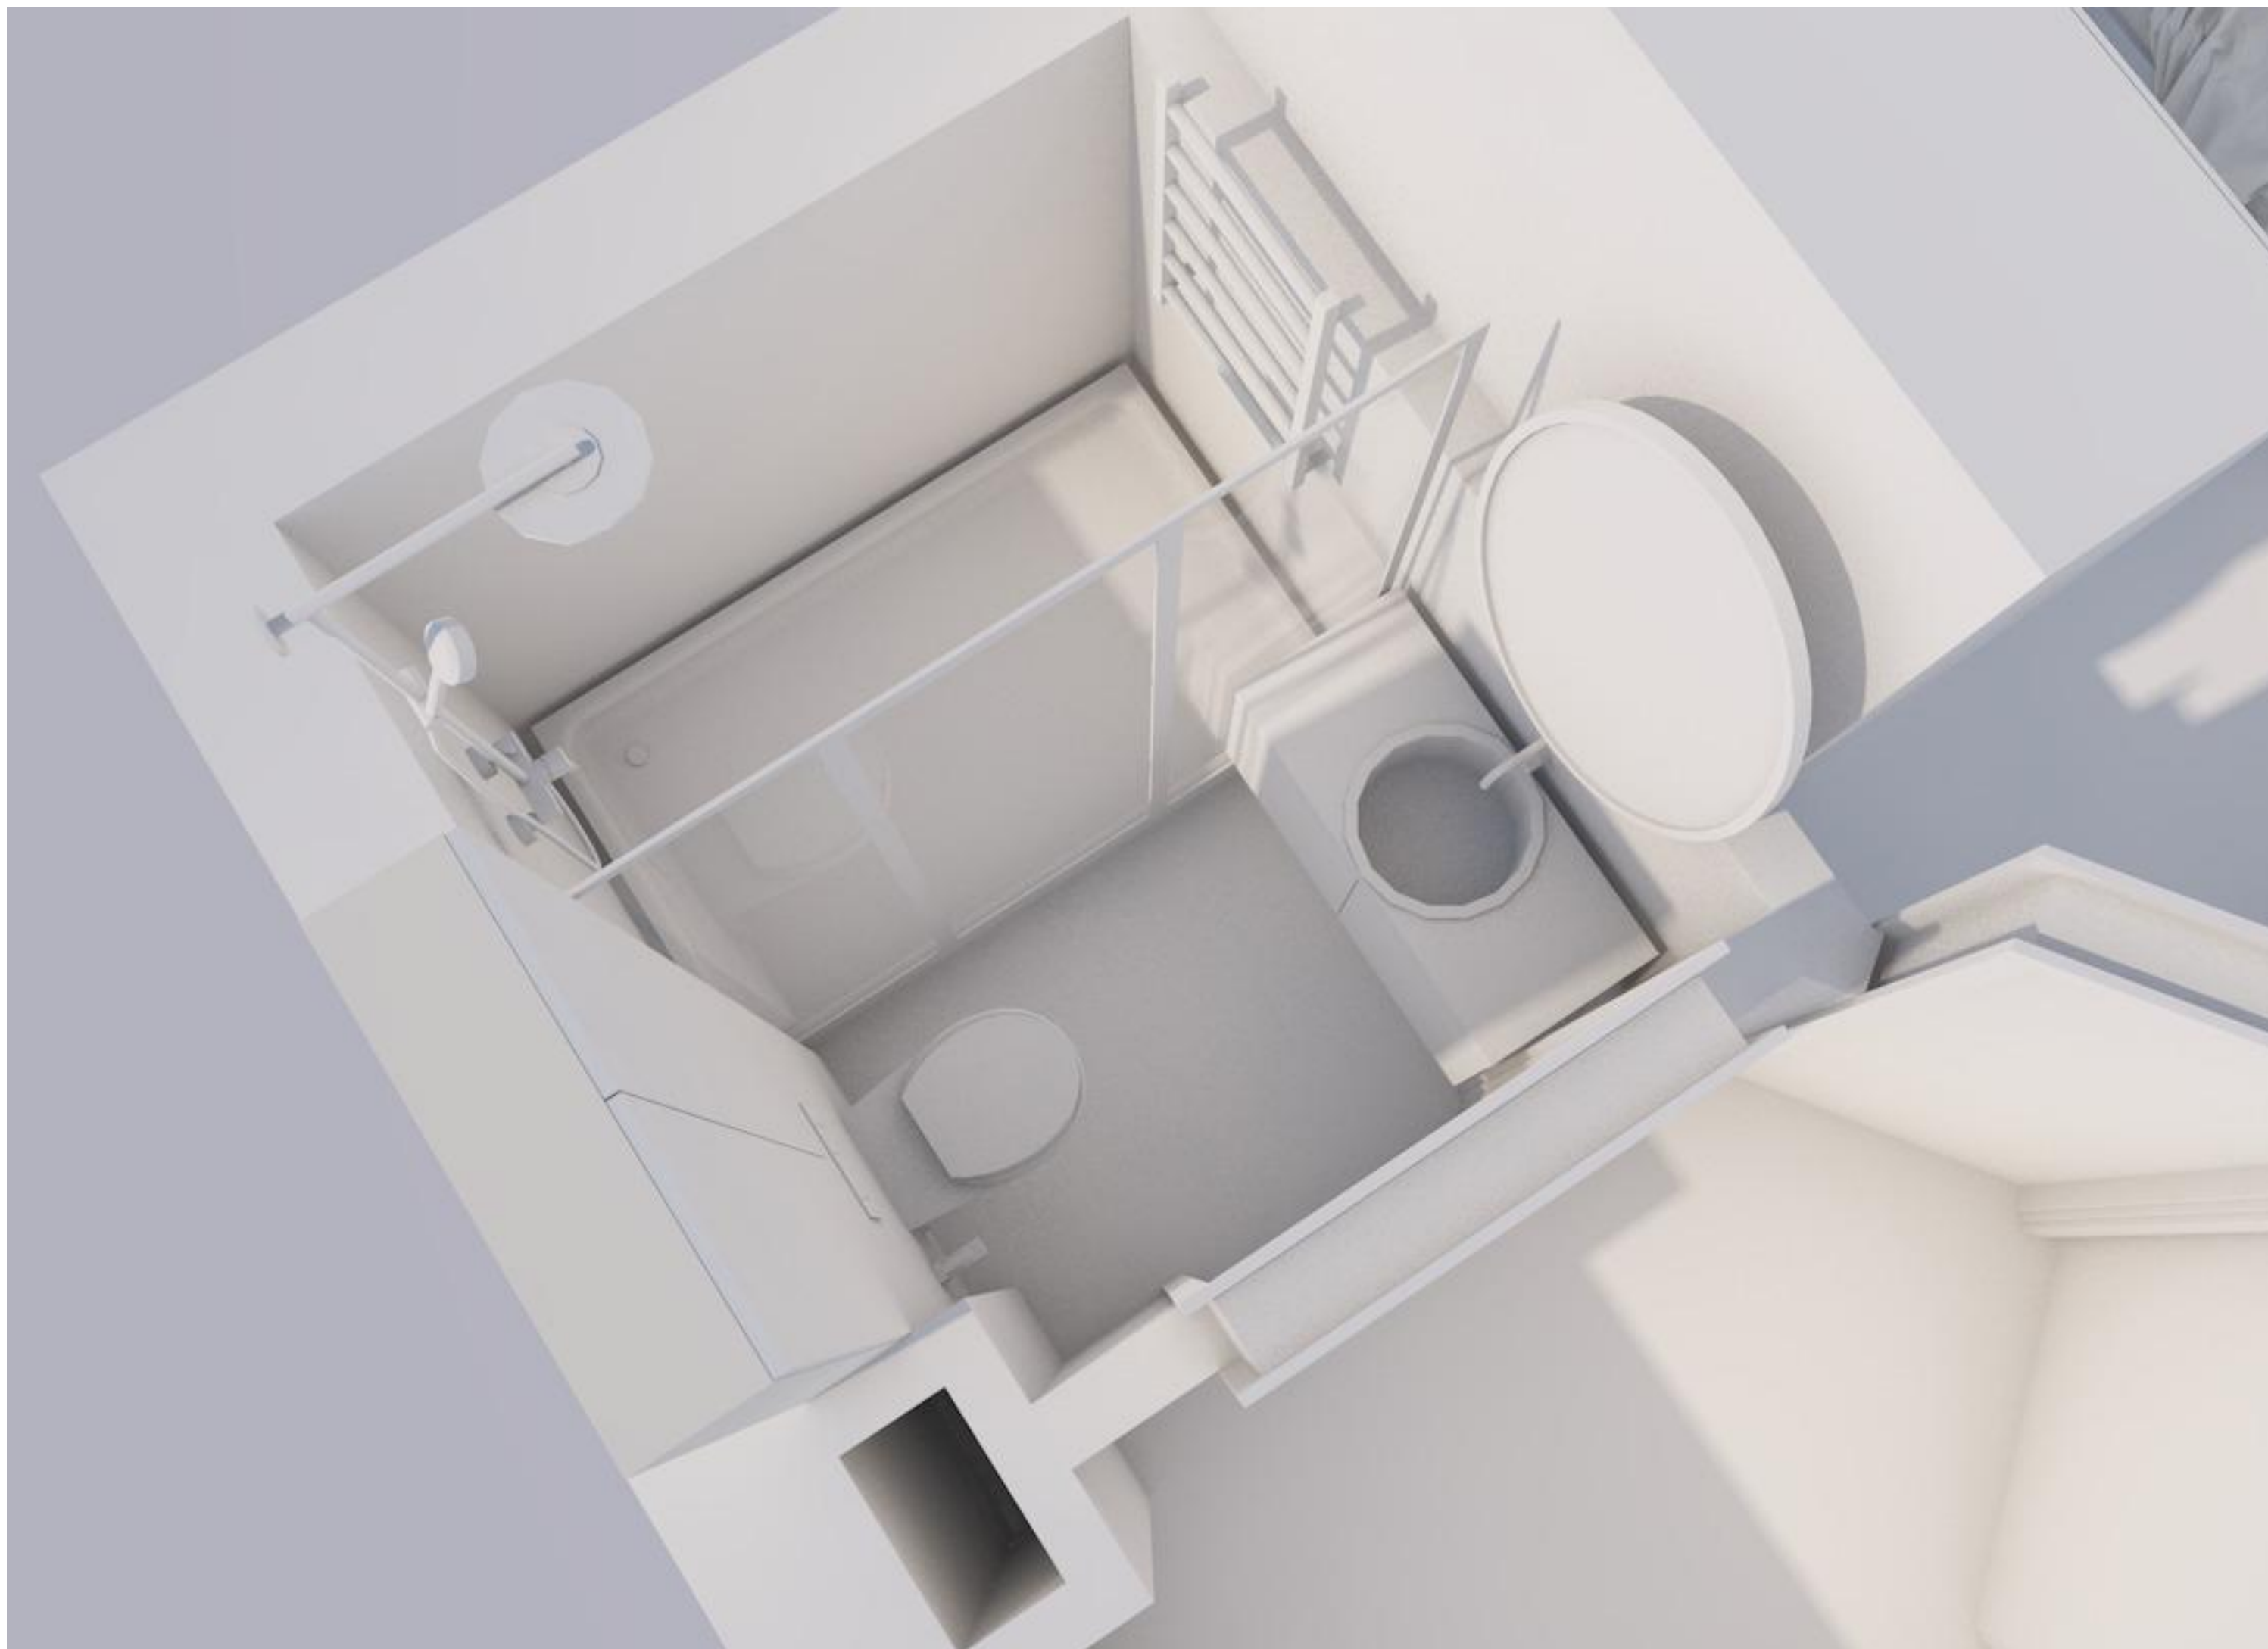



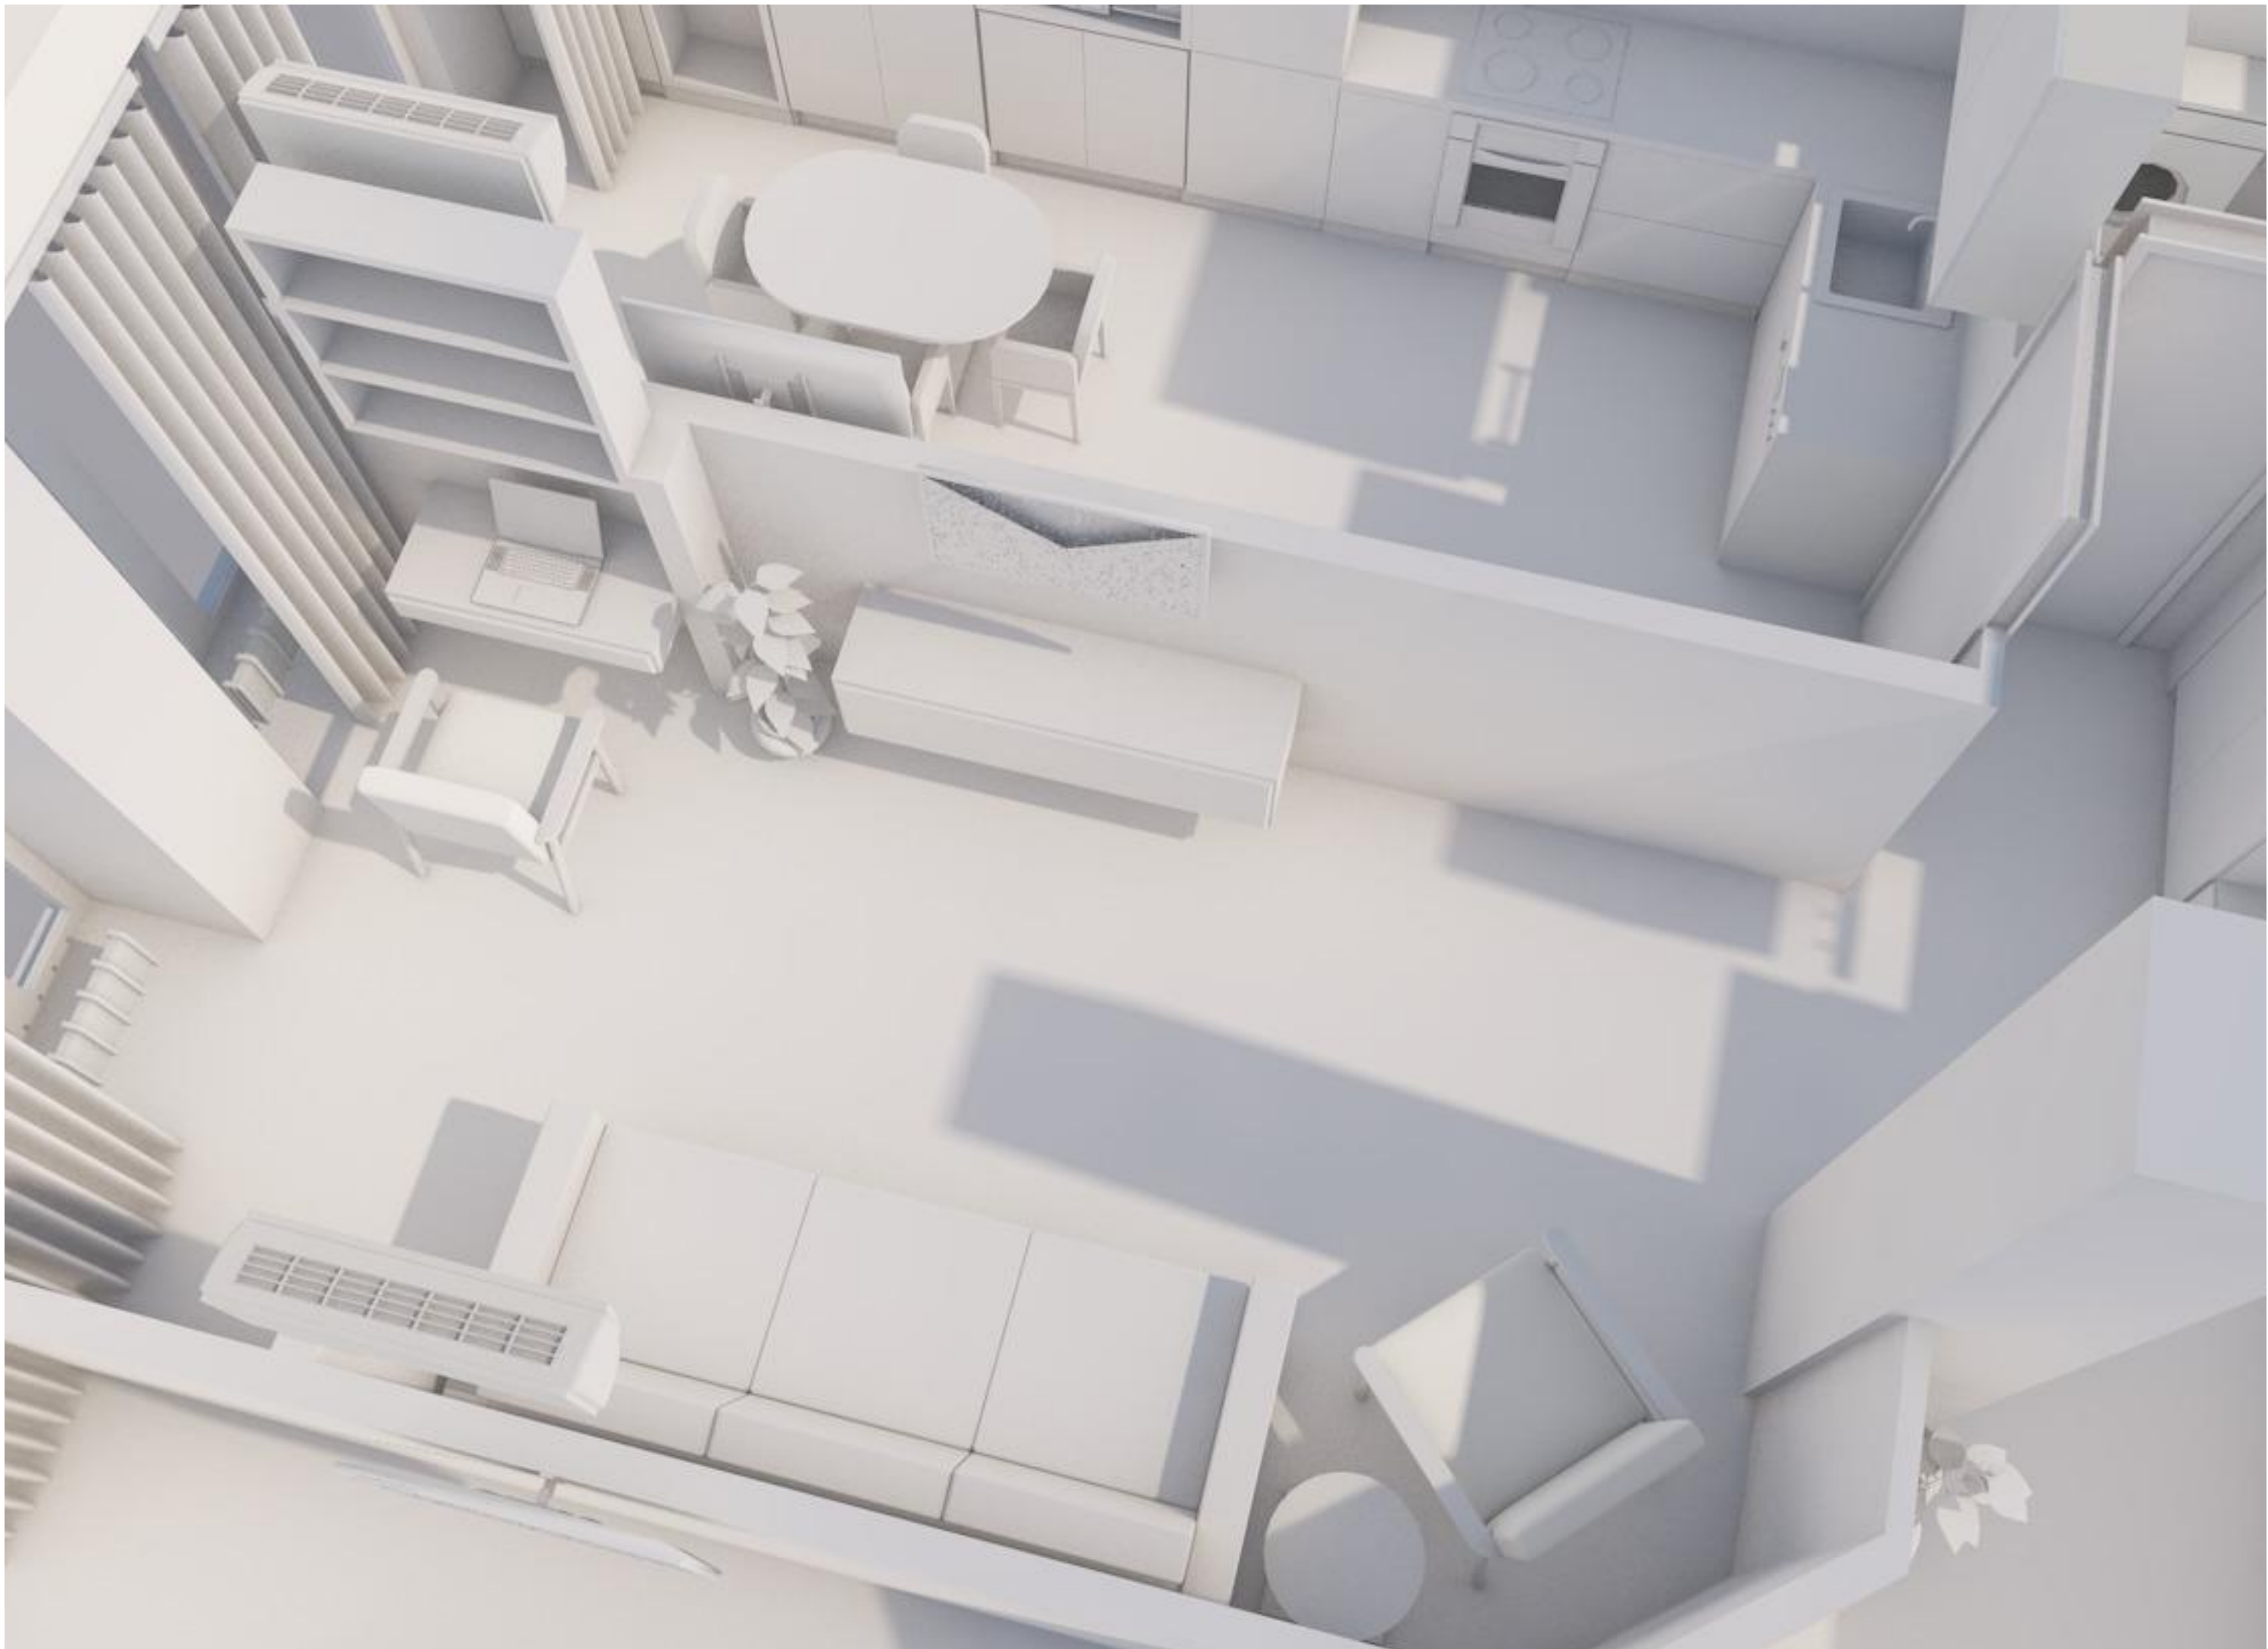

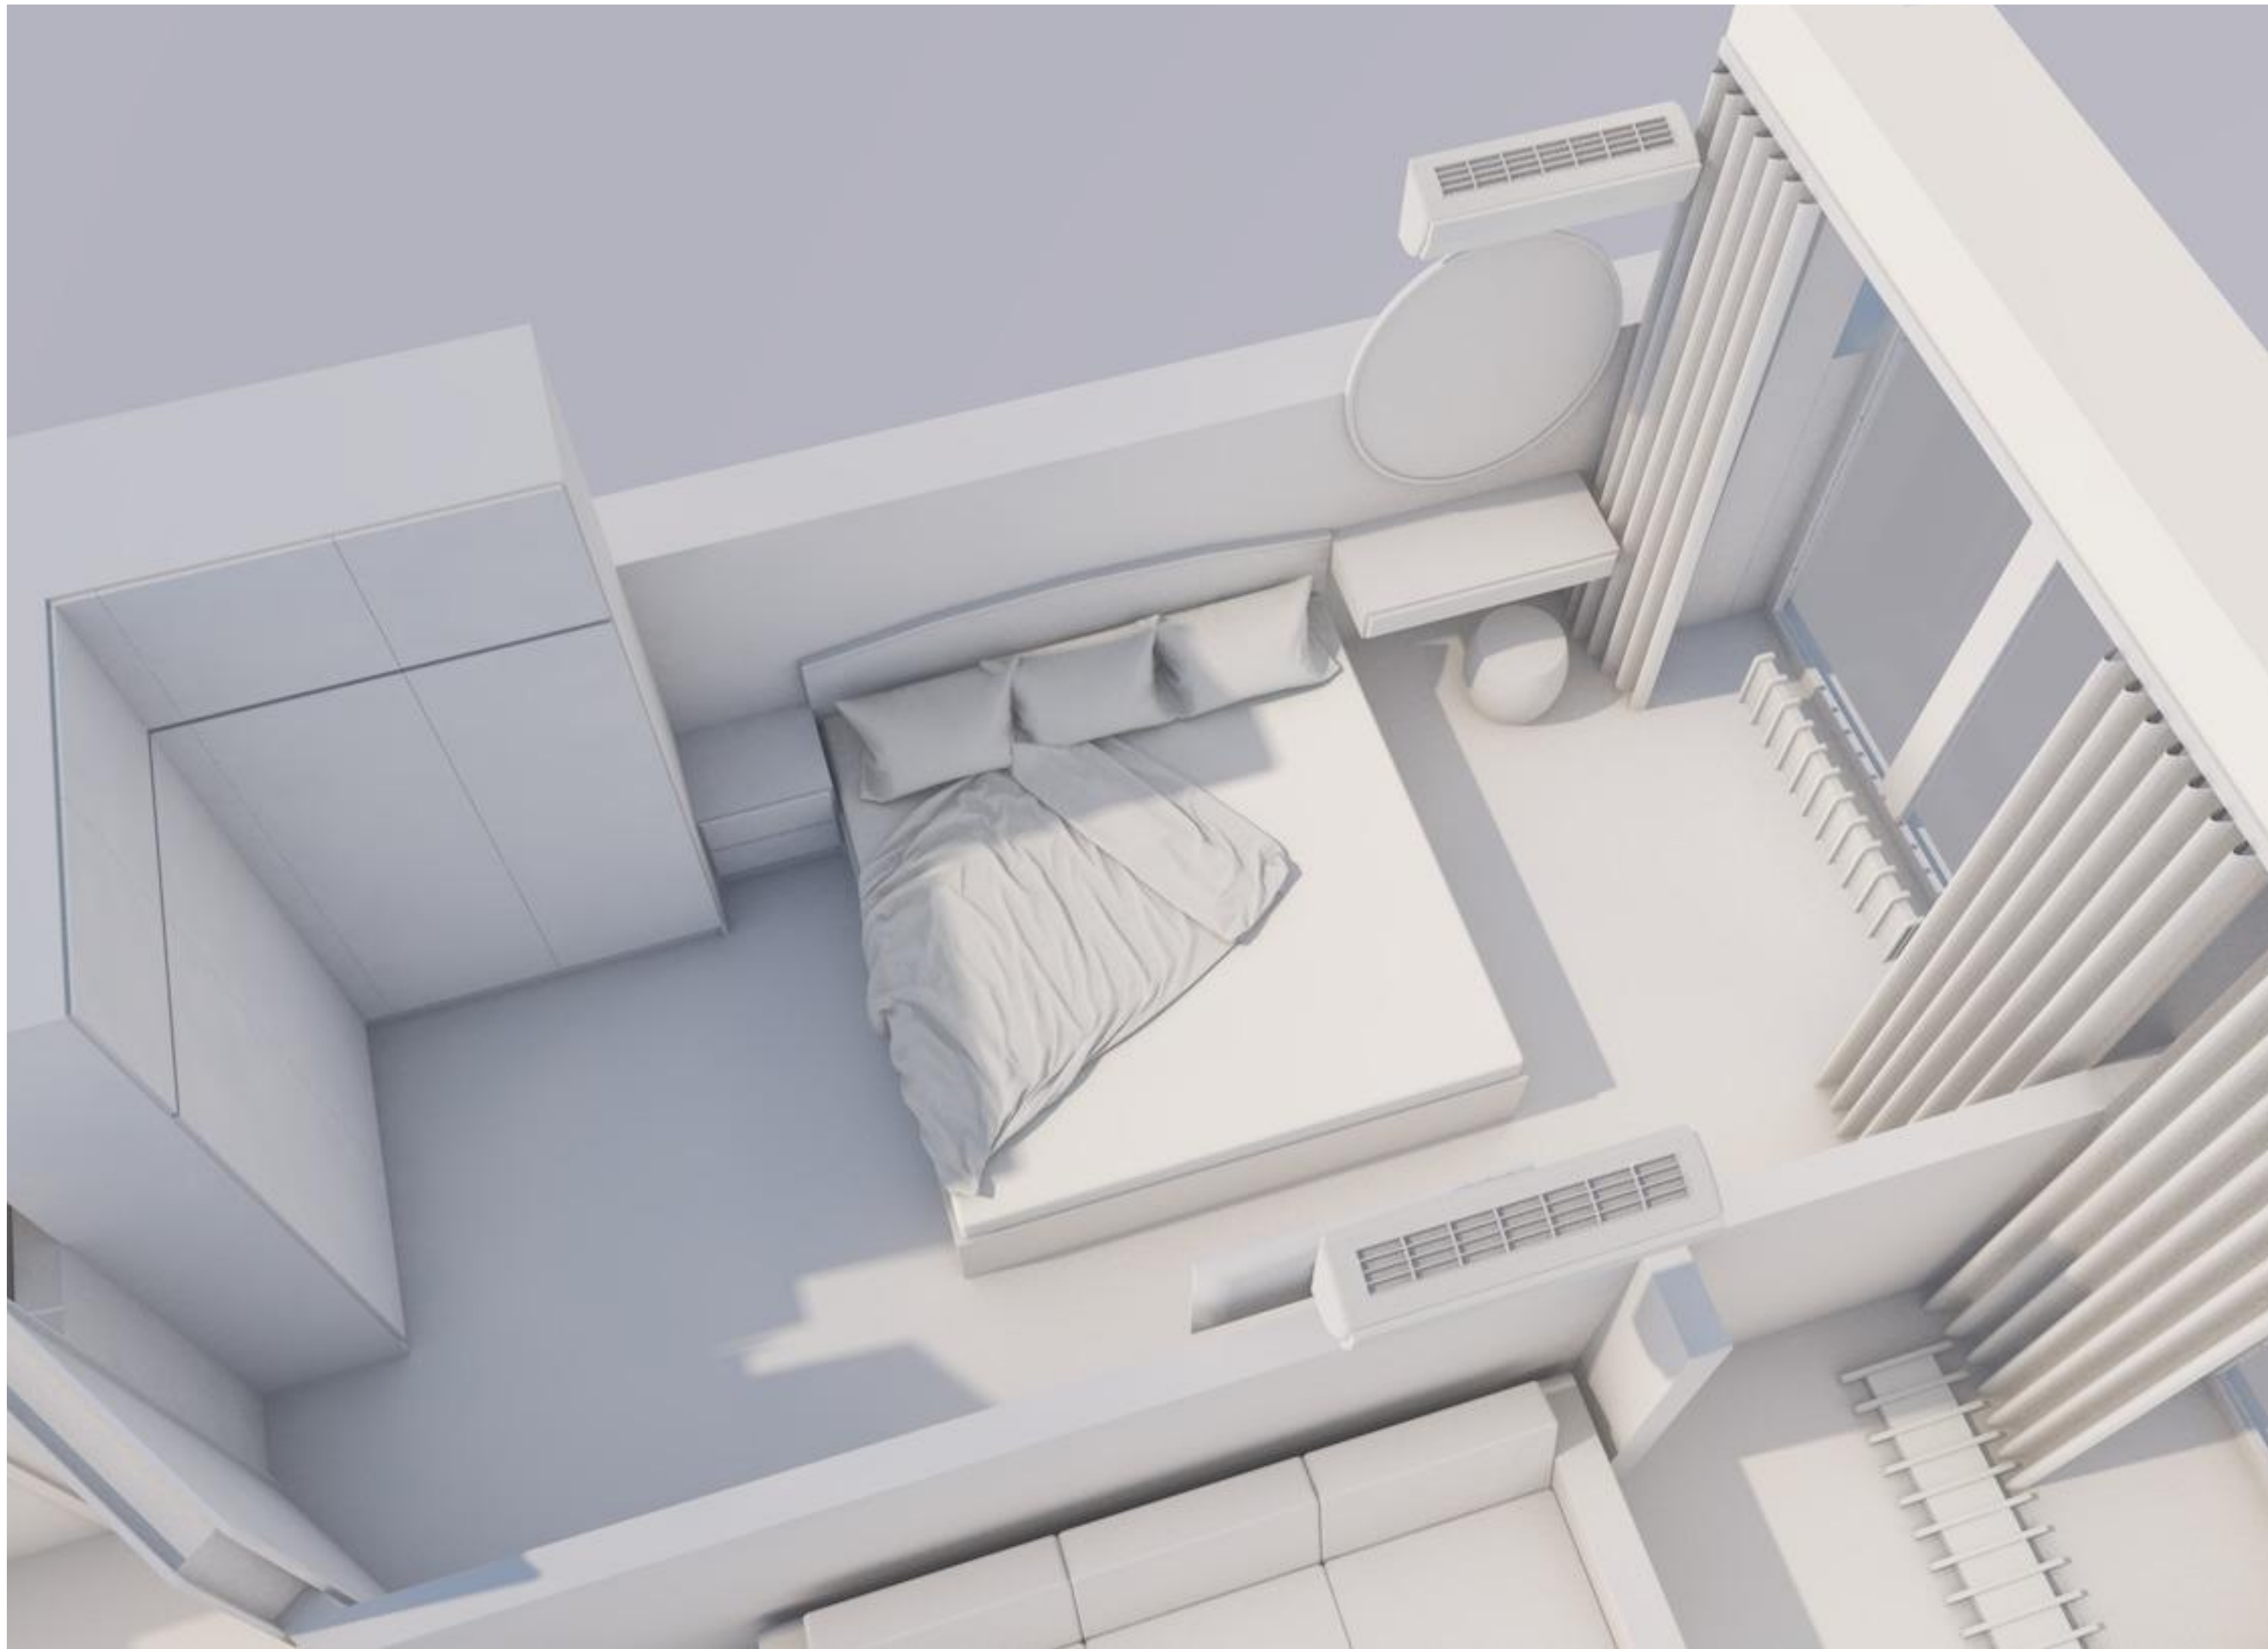

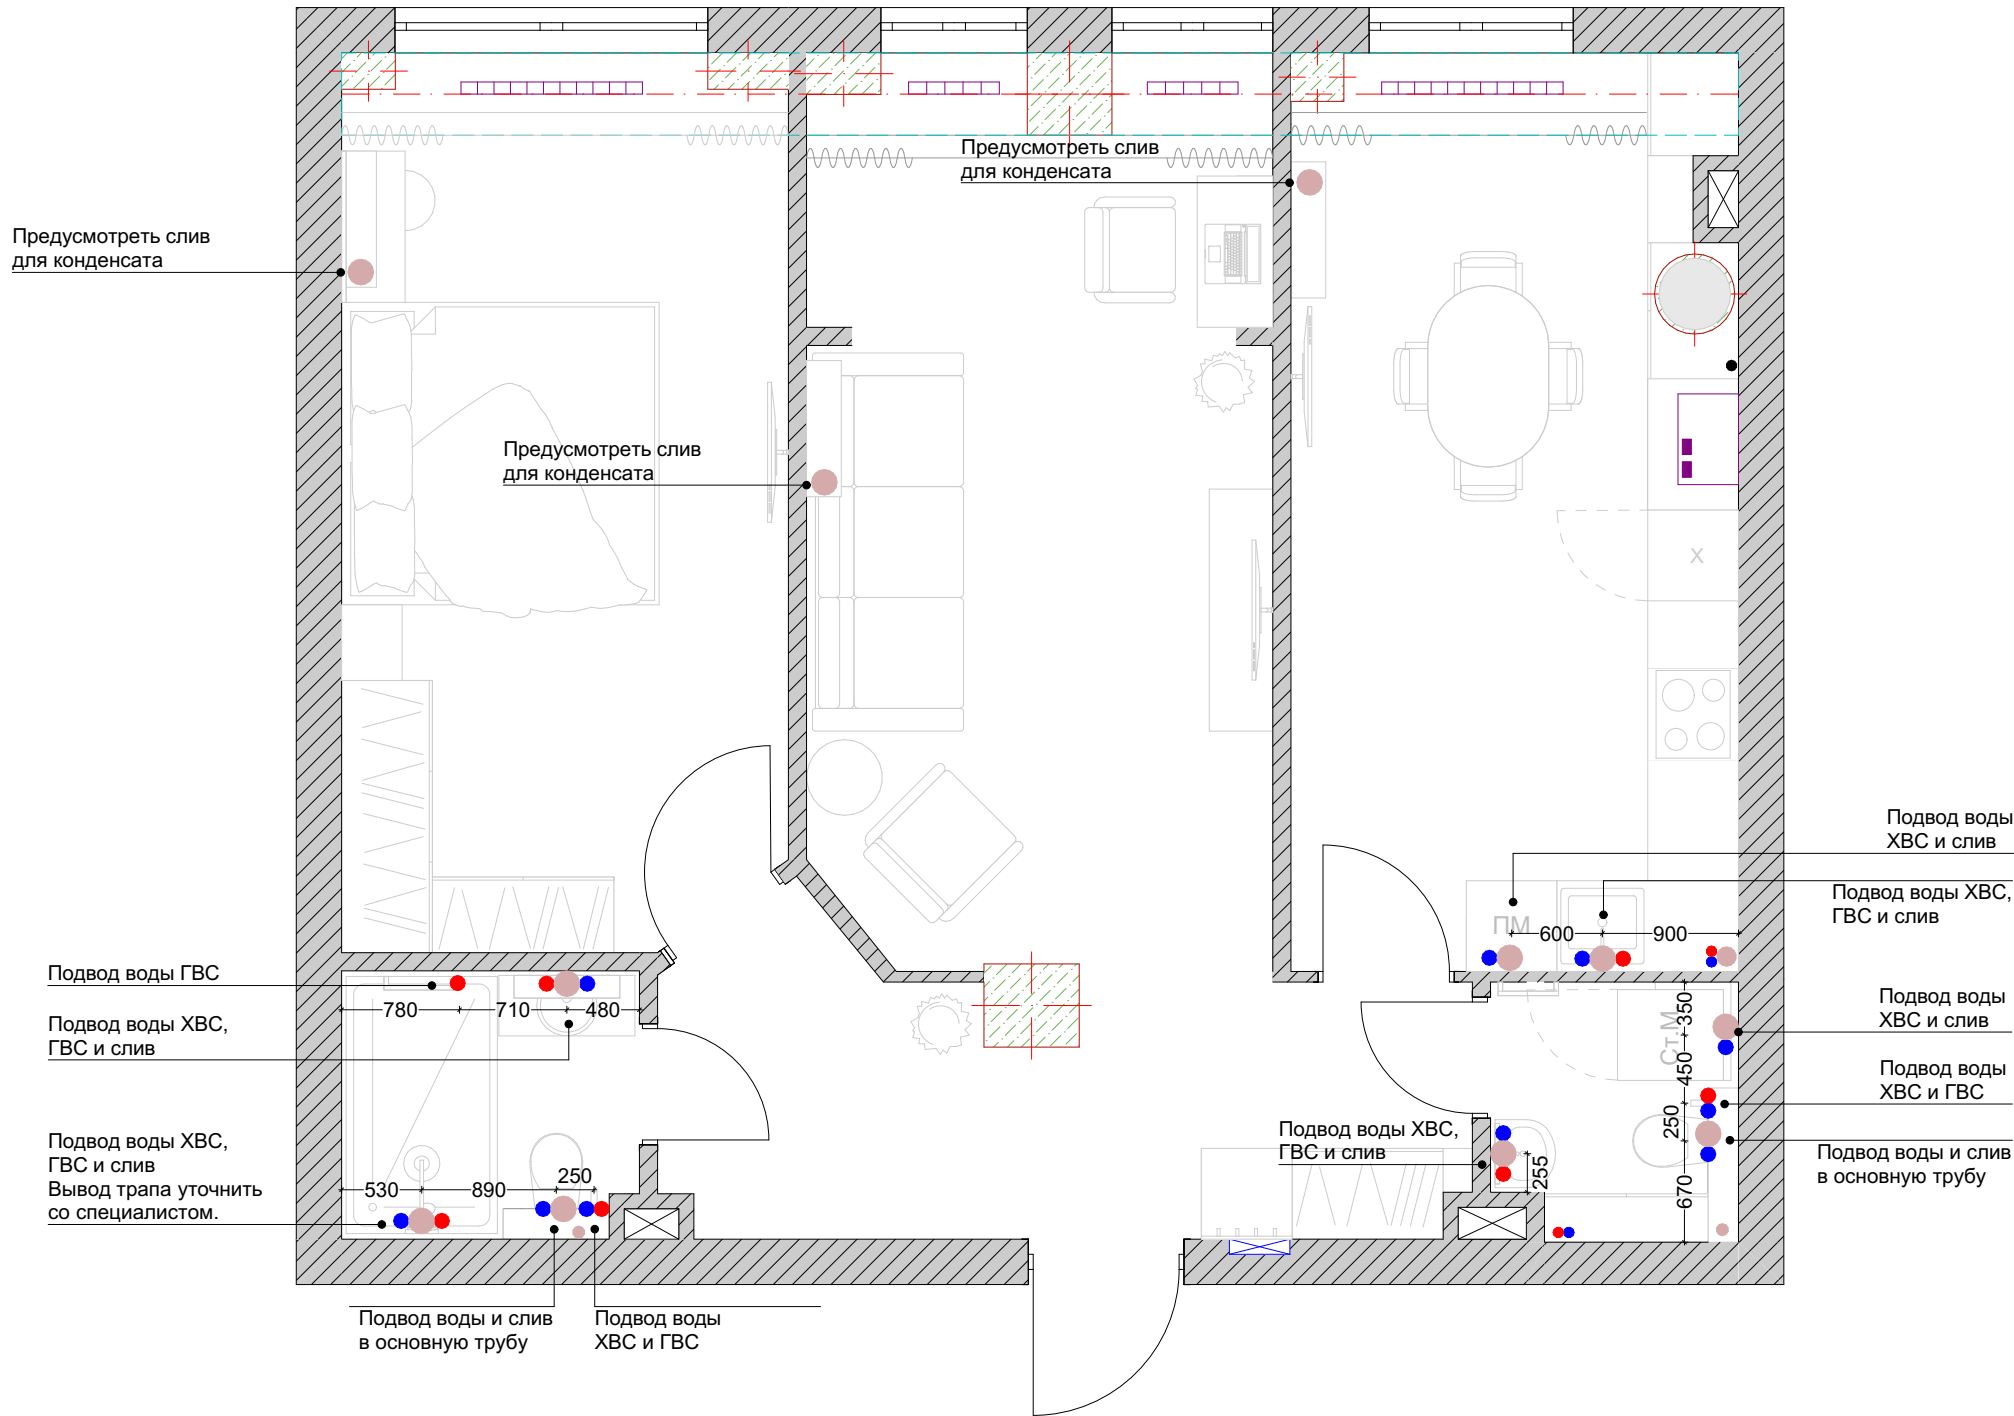

Условные обозначения		
2D вид	Наименование	Кол-во
	Вывод холодной воды	10
	Вывод горячей воды	7
	Вывод канализации	11

Примечания:

Высота и расположение сантехнических инженерных выводов зависит от выбранной заказчиком сантехники и мебели.

						Экспресс дизайн-проект формат 3			
Заказчик						г. Пятигорск 2026 г.	Масштаб	Лист	Листов
Разработчик		Манукян Н. А.					M:50	17	26
						План водоснабжения	LOTUS FLOWER DESIGN STUDIO		

Зеркало с подсветкой

Зеркало с подсветкой со
встроенным выключателем

Подсветка декоративная


Подсветка рабочей зоны

Подсветка декоративная

Условные обозначения		
2D вид	Наименование	Кол-во
	Потолочная люстра	2
	Светильник точечный	42
	Бра	4
	Подвесной светильник	0
	Люстра	2
	Настольная лампа	0
	Подсветка	23.6 м
	Выключатель 1, 2 клавишный	8
	Выключатель переходной	10
	Выключатель перекрестный	9

Примечания:

						Экспресс дизайн-проект формат 3			
Заказчик						г. Пятигорск 2026 г.	Масштаб	Лист	Листов
Разработчик		Манукян Н. А.					М:50	18	26
						План освещения с привязками	LOTUS FLOWER DESIGN STUDIO		

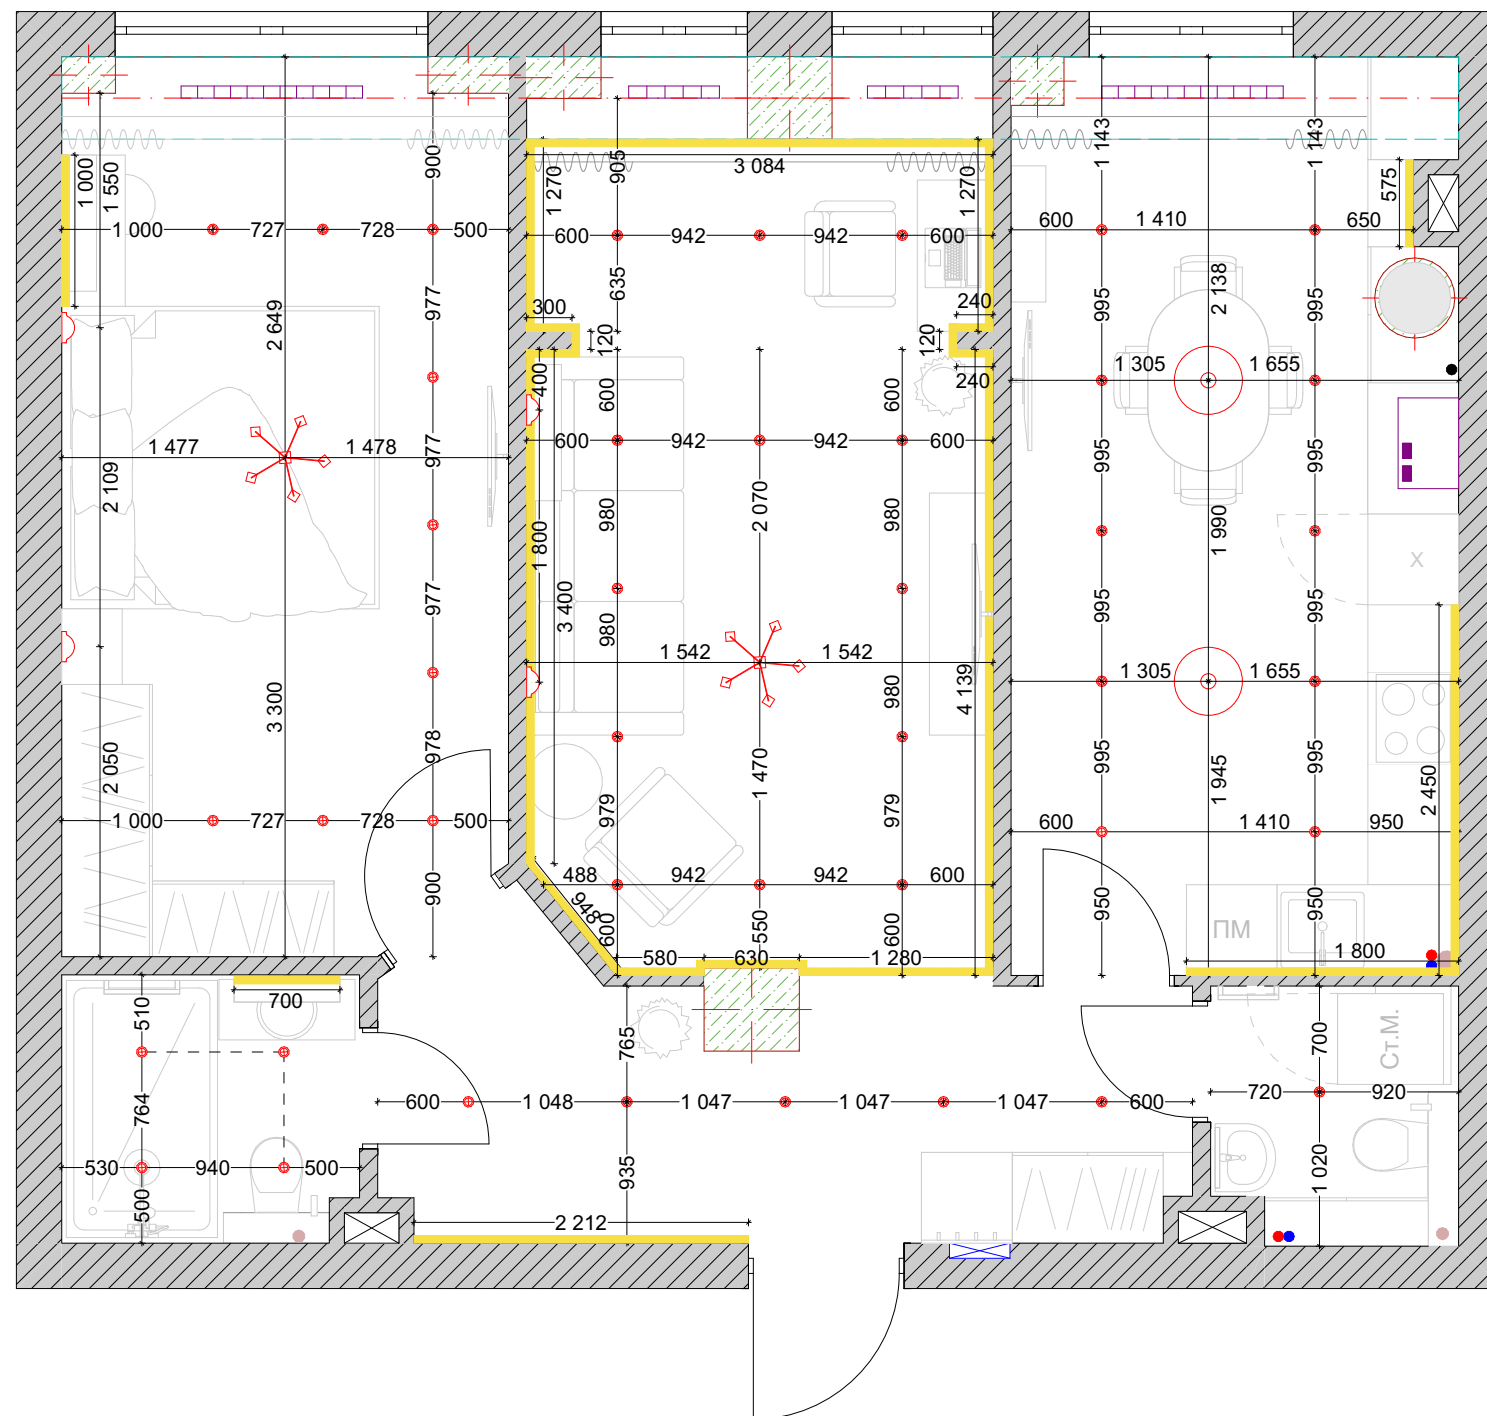


Условные обозначения		
2D вид	Наименование	Кол-во
	Потолочная люстра	2
	Светильник точечный	42
	Бра	4
	Подвесной светильник	0
	Люстра	2
	Настольная лампа	0
	Подсветка	23.6 м
	Выключатель 1, 2 клавишный	8
	Выключатель переходной	10
	Выключатель перекрестный	9

Примечания:

Расположение светильников уточнить на месте перед монтажом.

						Экспресс дизайн-проект формат 3			
Заказчик						г. Пятигорск 2026 г.	Масштаб	Лист	Листов
Разработчик		Манукян Н. А.					М:50	19	26
						План освещения с размерами			

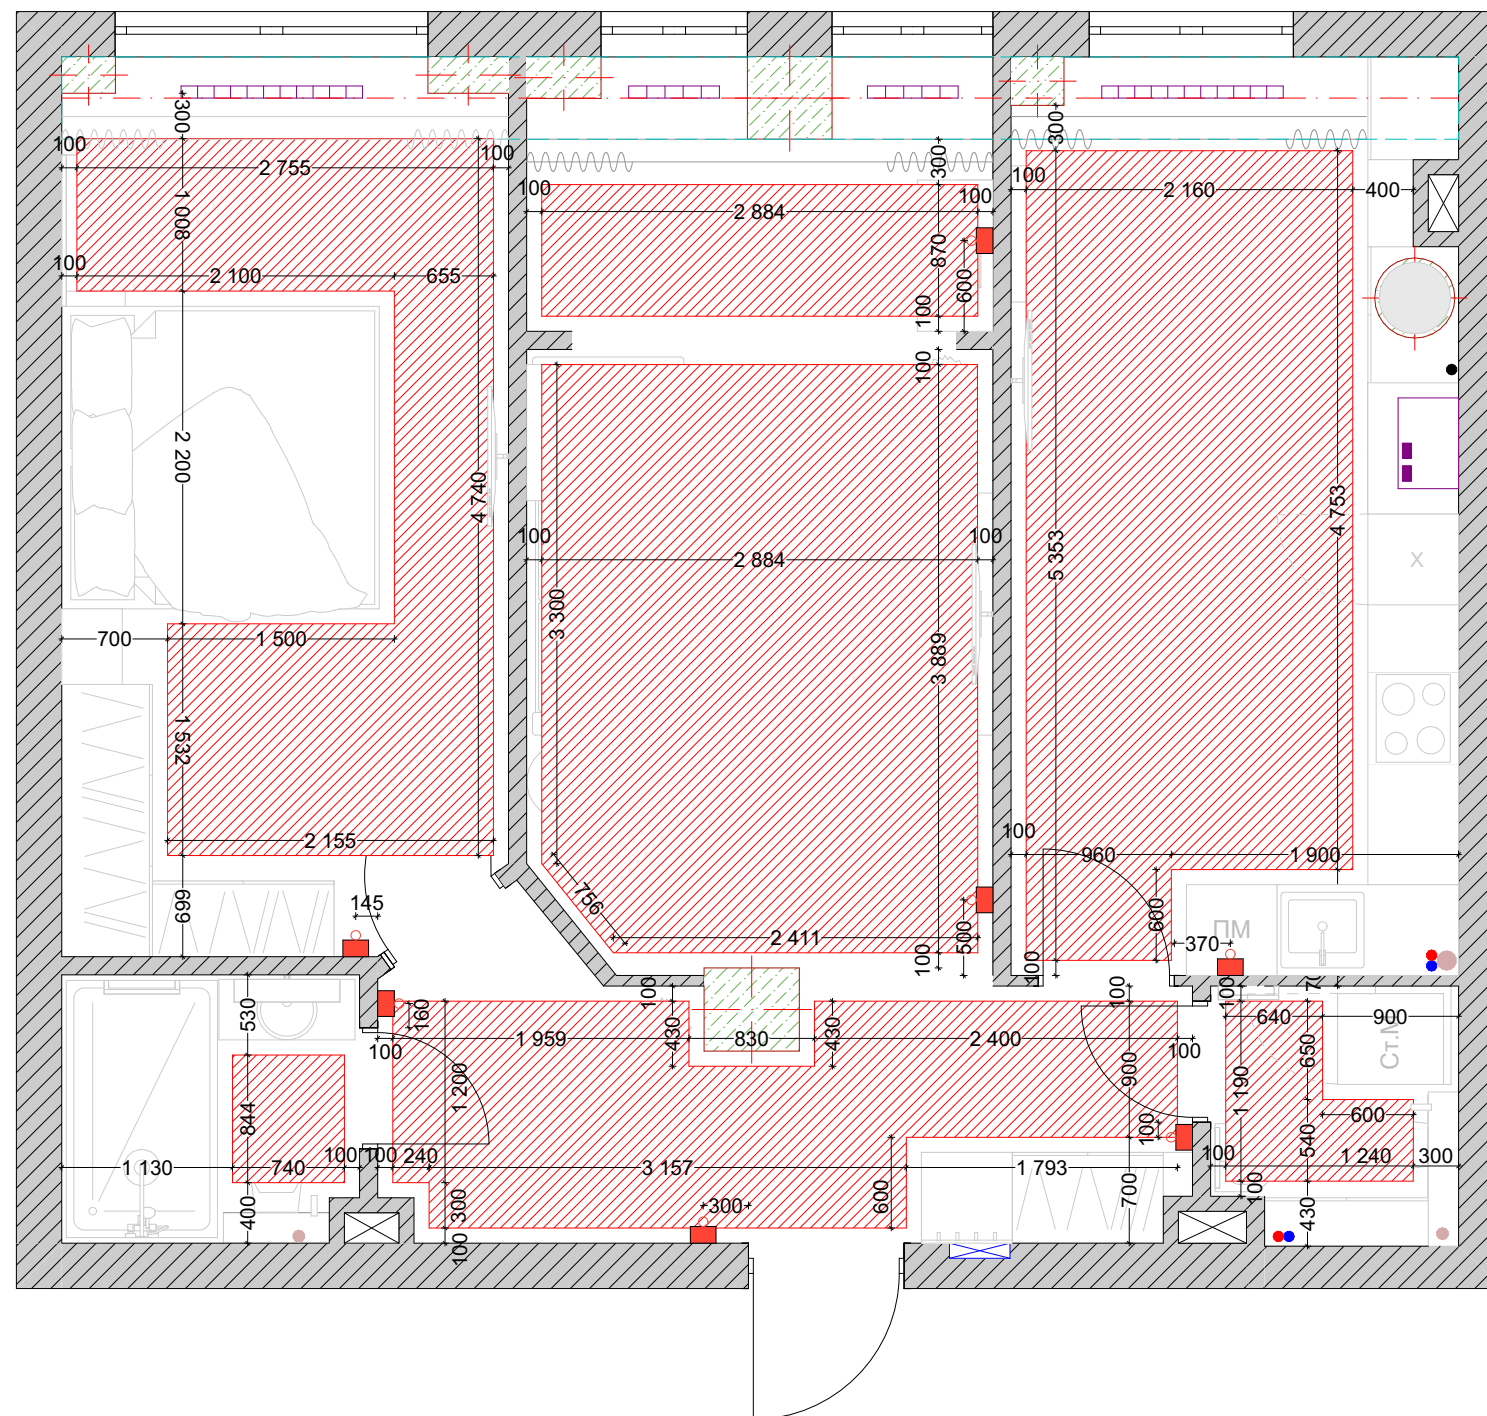

Условные обозначения		
2D вид	Наименование	
	Электрорегулятор системы подогрева пола	7

Примечания:

Терморегуляторы располагать на высоте 900 мм от уровня чистого пола, если не указано другого размера.
В проекте указана система электроподогрева пола. Перед монтажом проконсультироваться со специалистом.

						Экспресс дизайн-проект формат 3			
Заказчик						г. Пятигорск 2026 г.	Масштаб	Лист	Листов
Разработчик	Манукян Н. А.						М:50	21	26
						План установки системы электроподогрева пола	LOTUS FLOWER DESIGN STUDIO		

Дизайн концепт "Прихожая, коридор"




Предлагаемое оформление зоны хранения в прихожей. Поменять местами зеркало и рейки, на рейки предусмотреть крючки для верхней одежды. Изготовление на заказ.

Предлагаемое оформление свободной стены в коридоре. Подсветку встроить либо в потолок, либо в саму декорацию, блок питания спрятать в доступном месте. Изготовление на заказ.


Колонну в коридоре обшить деревянными панелями в тон шкафу, заказать вместе с мебелью.

Рядом поставить кашпо минималистичном стиле.

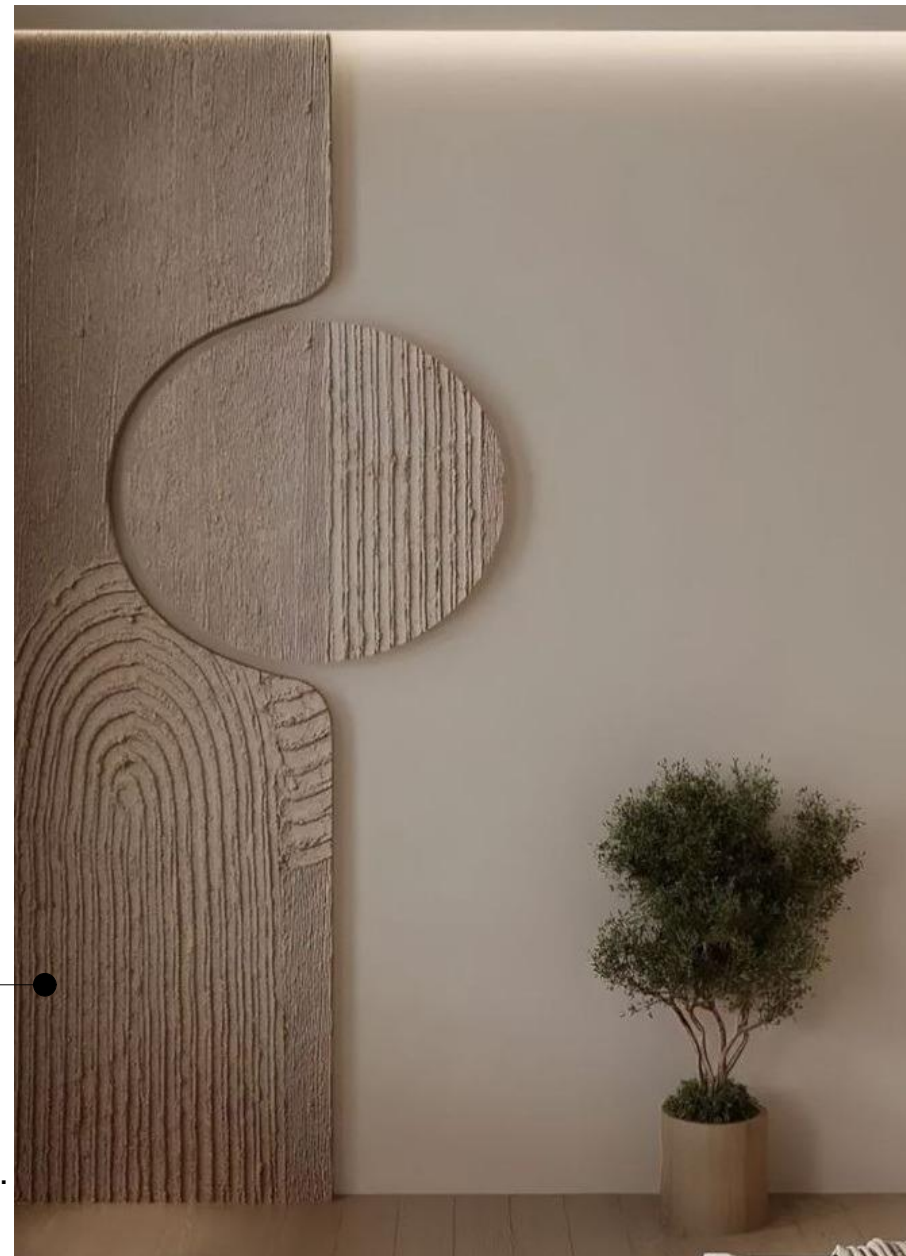

Встраиваемый светильник
Lightstar Zocco
d- 120 мм
Арт. 223064

Дверь межкомнатная
Arc2
Цвет RAL 9016
Арт. 620002
Цена 36 000 р.

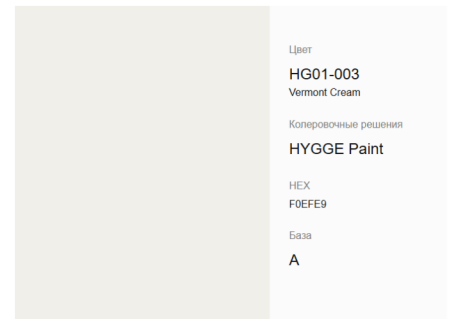


Интерьерная краска
HYGGE PAINT
Перед покраской
сделать выкрас.



Плинтус МДФ Ликорн
под покраску Р 8.137.18
2070×137×18 мм
Арт. 198358

Кварцвиниловый SPC ламинат
Alpine Floor Grand Sequoia
Village Вайпуа ECO 11-1907
Монтаж замковый
1220×125×4 мм
Арт. 527769

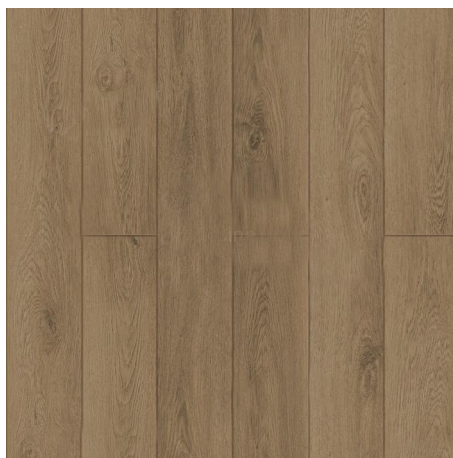

Кашпо
TREEZ ERGO Graphics
55x37 см, 88 л.
Арт. 3043035930

Пуф Пайпел
Bucle Forest
68x42 см





Предлагаемое оформление душевой комнаты и сан. узла.
Корпусная мебель и шторку для душа изготовление на заказ.



Дизайн концепт "Сан. узлы"



Смеситель автоматический Boheme Tech Арт. 1582-NB

Зеркало в раме Art Mirror Kapsel 40x85 см Арт. BD-2557836

Раковина накладная ArmadiArt Sole Corian Slim Ø41,5 см Арт. 819-MW

Керамогранит для сан. узла Терраццо Керамма Марацци бежевый светлый обрезной 60x60x0,9 см. Арт. SG631820R




Светильник Lightstar Zocco d- 120 м Арт. 223064



Пьедестал для раковины ArmadiArt Sole Corian Ø30 см Арт. 801-Base-Rib

Полотенцесушитель электрический брашированный никель WONZON & WOGHAND 45x90 см Арт. WW-AL409-BR

Унитаз подвесной Roca Gap Clean Rim Арт. A34647L000

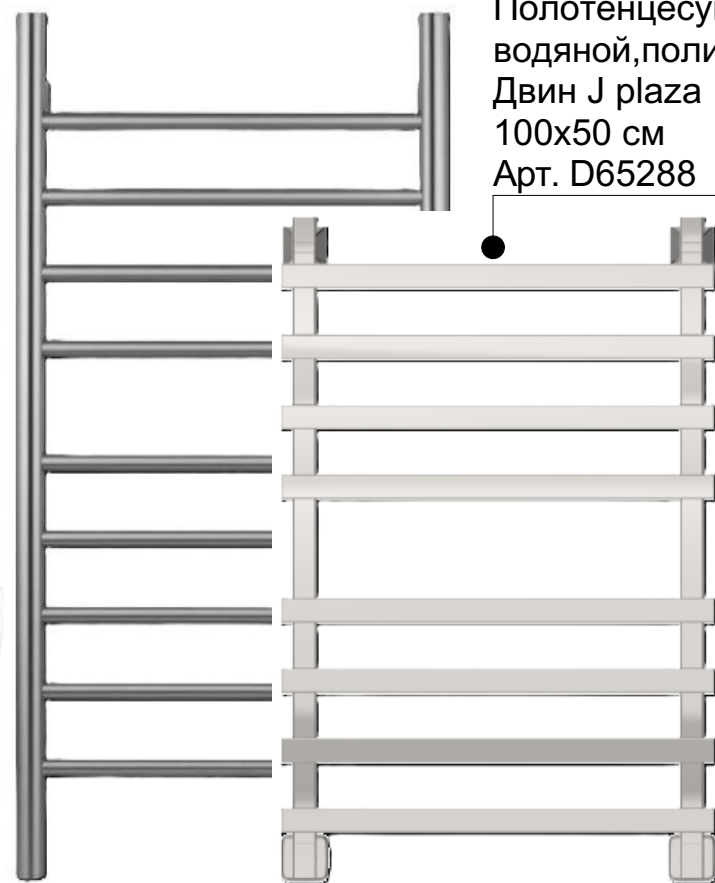

Полотенцесушитель хром водяной, полированный Двин J plaza 100x50 см Арт. D65288

Душевая стойка Boheme Stick Арт. 128-NB.2



Раковина подвесная Melana (2й вариант для сан.узла, смеситель использовать тот же что и в душевой комнате) 42x28x12 см Арт. A265-803

Смеситель Boheme Uno Арт. 461-NB

Гиг. душ Boheme Uno Арт. 467-NB



Керамогранит для душевой комнаты Surface Laboratory-Травертин Керамма Марацци бежевый светлый обрезной 80x160x0,9 см Арт. SG571690R



Дизайн концепт "Кухня-столовая"

Предлагаемое оформление кухонного гарнитура
навесные фасады светлый беж, напольные шкафы и
пеналы дерево шоколадных оттенков,
фурнитура - латунь.
Изготовление на заказ.

Накладной светильник
Arte Lamp Elle
10x8 см
Арт. A1909PL-1WH



Керамическая плитка для фартука
Керамма Марацци Бьянка
белый глянцевый полосы
20x60x0,9 см
Арт. 60176

Предлагаемое оформление окон
Римские шторы и тюль белая.
Пошив на заказ.

Интерьерная краска
HYGGE PAINT
Перед покраской
сделать выкрас.

Накладной светильник
Arte Lamp Elle
10x8 см
Арт. A1909PL-1WH




Плинтус МДФ Ликорн
под покраску Р 8.137.18
2070x137x18 мм
Арт. 198358

Стол раскладной Denver
керамика матовая, опора дерево
(160+40)x100x76 см

Кварцвиниловый SPC ламинат
Alpine Floor Grand Sequoia
Village Вайпуа ECO 11-1907
Монтаж замковый
1220x125x4 мм
Арт. 527769

Предлагаемое оформление
стены за обеденной зоной.
Деревянные панели под заказ.
Телевизор установить по центру.
Панель декоративная
Европласт «Тюль»
2800x240x10 мм
Арт. 6.59.102-280

Стул Carl
с подлокотниками,
светло-серый
Арт. 2001000001279

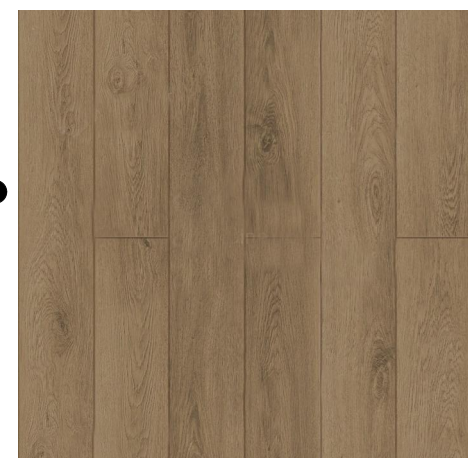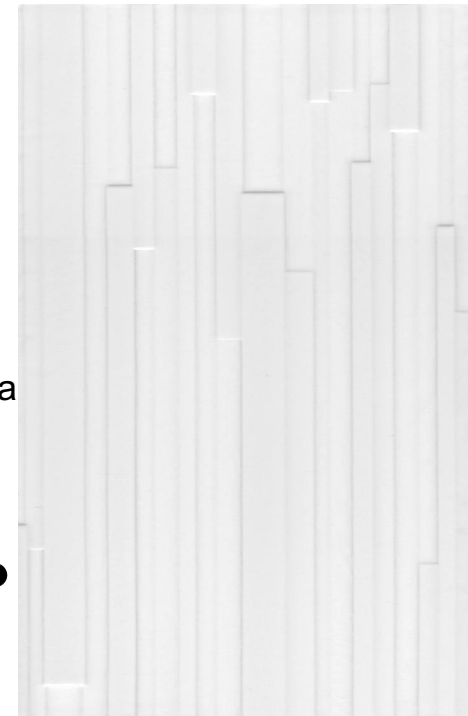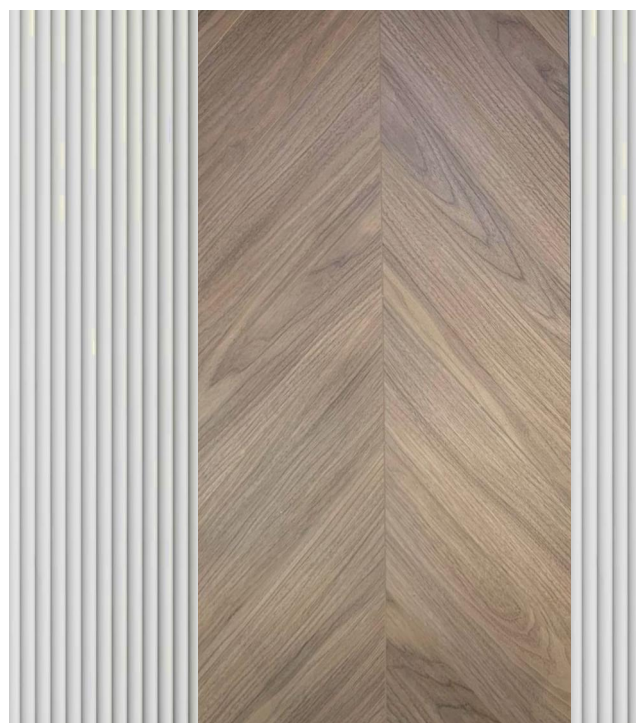



Предлагаемое оформление стен за диваном, за ТВ зоной и рабочей зоны, цвет дерево максимально естественный. Панели заказать у мебельщиков. Косой угол за креслом оформить скалой (декоративная штукатурка).



Журнальный стол
Эйр-2 Beige
62x37 см
Эйр-1 Green
37x42 см



ТВ-тумба
Блест-1 Olive
151x61x40 см



Диван Спейс
Velvet Smoke
252x155x83 см
Кресло Hannover
карамель
102x98x80 см
Арт. 129289



Дизайн концепт "Гостиная"

Стул Galloti
дуб светлый
рогожка wellton
56x53x80 см
Арт. 297




Подвесная люстра
Favourite Amusing
68x86 см
Арт. 2876-5P

Бра в стиле мемфис
Favourite Amusing
16x36 см
Арт. 2876-1W



Светильник
Lightstar Zocco
d- 120 м
Арт. 223064

Оформит окна белой тюлью, возможны еще римские шторы (по желанию).
Пошив на заказ.

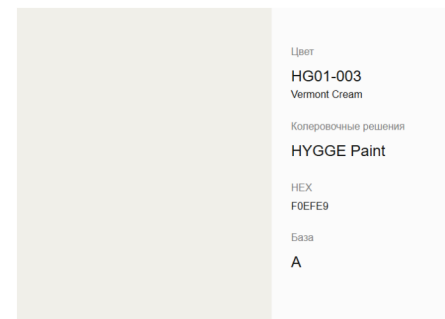


Интерьерная краска
HYGGE PAINT
Перед покраской
сделать выкрас.



Плинтус МДФ Ликорн
под покраску
Р 8.137.18
2070x137x18 мм
Арт. 198358



Кварцвиниловый
SPC ламинат
Alpine Floor
Grand Sequoia
Village Вайпуа
ECO 11-1907
Монтаж замковый
1220x125x4 мм
Арт. 527769

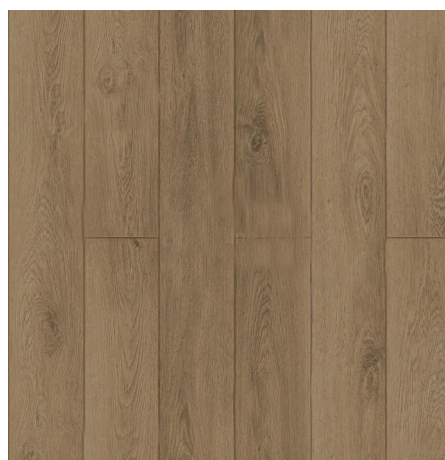

Дизайн концепт "Спальня"

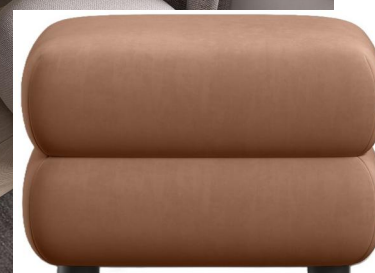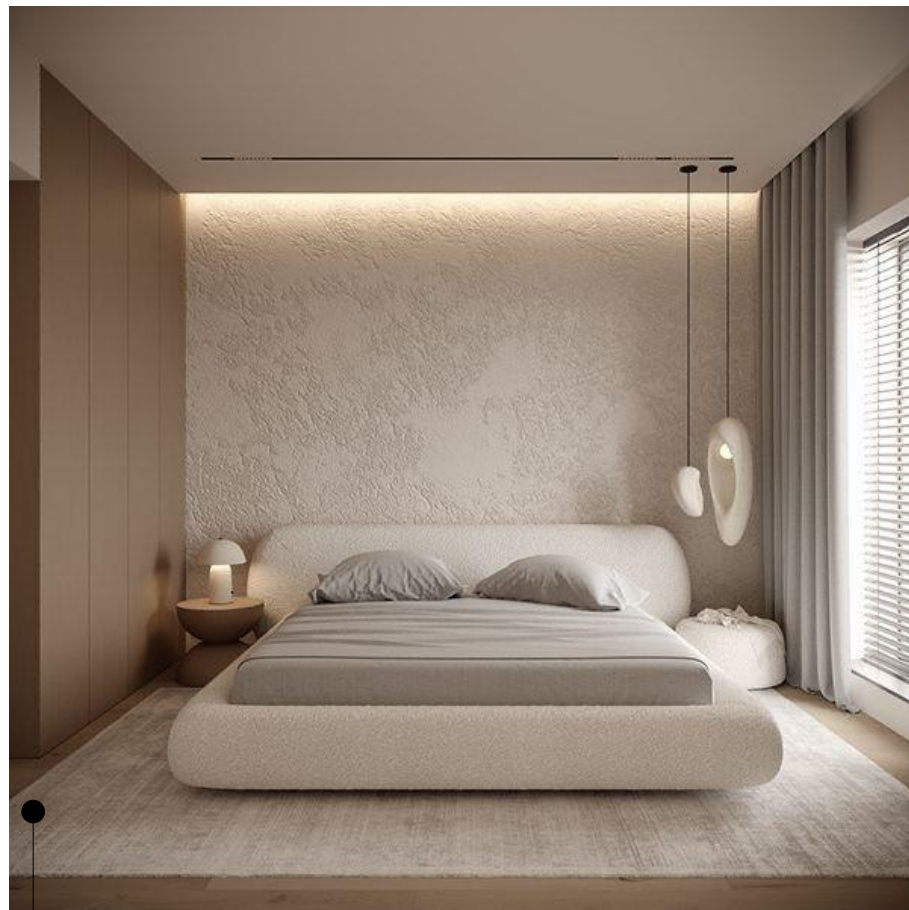

Бра над тумбой
Odeon Light
ECLISSI IP54 LED
4x14 см
Арт. 3633-6WL

Бра над столиком
Citilux Декарт
75x130 мм
Арт. CL704420

Пуф Brera-16
Velour Caramel
66x54x44 см



Люстра De Markt
Тоledo 54W LED 3000K
60x120 см
Арт. 312013201

Стену за кроватью оформить грубой штукатуркой. Туалетный столик с зеркалом под заказ. Окна оформить шторами, пошив на заказ. Предлагаемое оформление фасадов шкафа. Изготовление на заказ.

ТВ зону оформить панелями в количестве 5-6 шт. Оцентровать относительно кровати. Панель декоративная Европласт «Тюль» 2800x240x10 мм Арт. 6.59.102-280



Накладной светильник
Arte Lamp Elle
10x8 см
Арт. A1909PL-1WH



Интерьерная краска
HYGGE PAINT
Перед покраской сделать выкрас.



Плинтус МДФ Ликорн под покраску Р 8.137.18 2070x137x18 мм Арт. 198358

Кварцвиниловый SPC ламинат
Alpine Floor Grand Sequoia Village Вайпуа ECO 11-1907 Монтаж замковый 1220x125x4 мм Арт. 527769



Тумба Вита Oak
45x44x48 см

Кровать Вилена
180 Velvet Silver
186x92x210 см

